


ÚZEMÍ  
POVRCH ÚZEMÍ  
DRUH KORYTA

Podélný řez  
V Lipinách  
Měřítko 1 : 2000 / 100

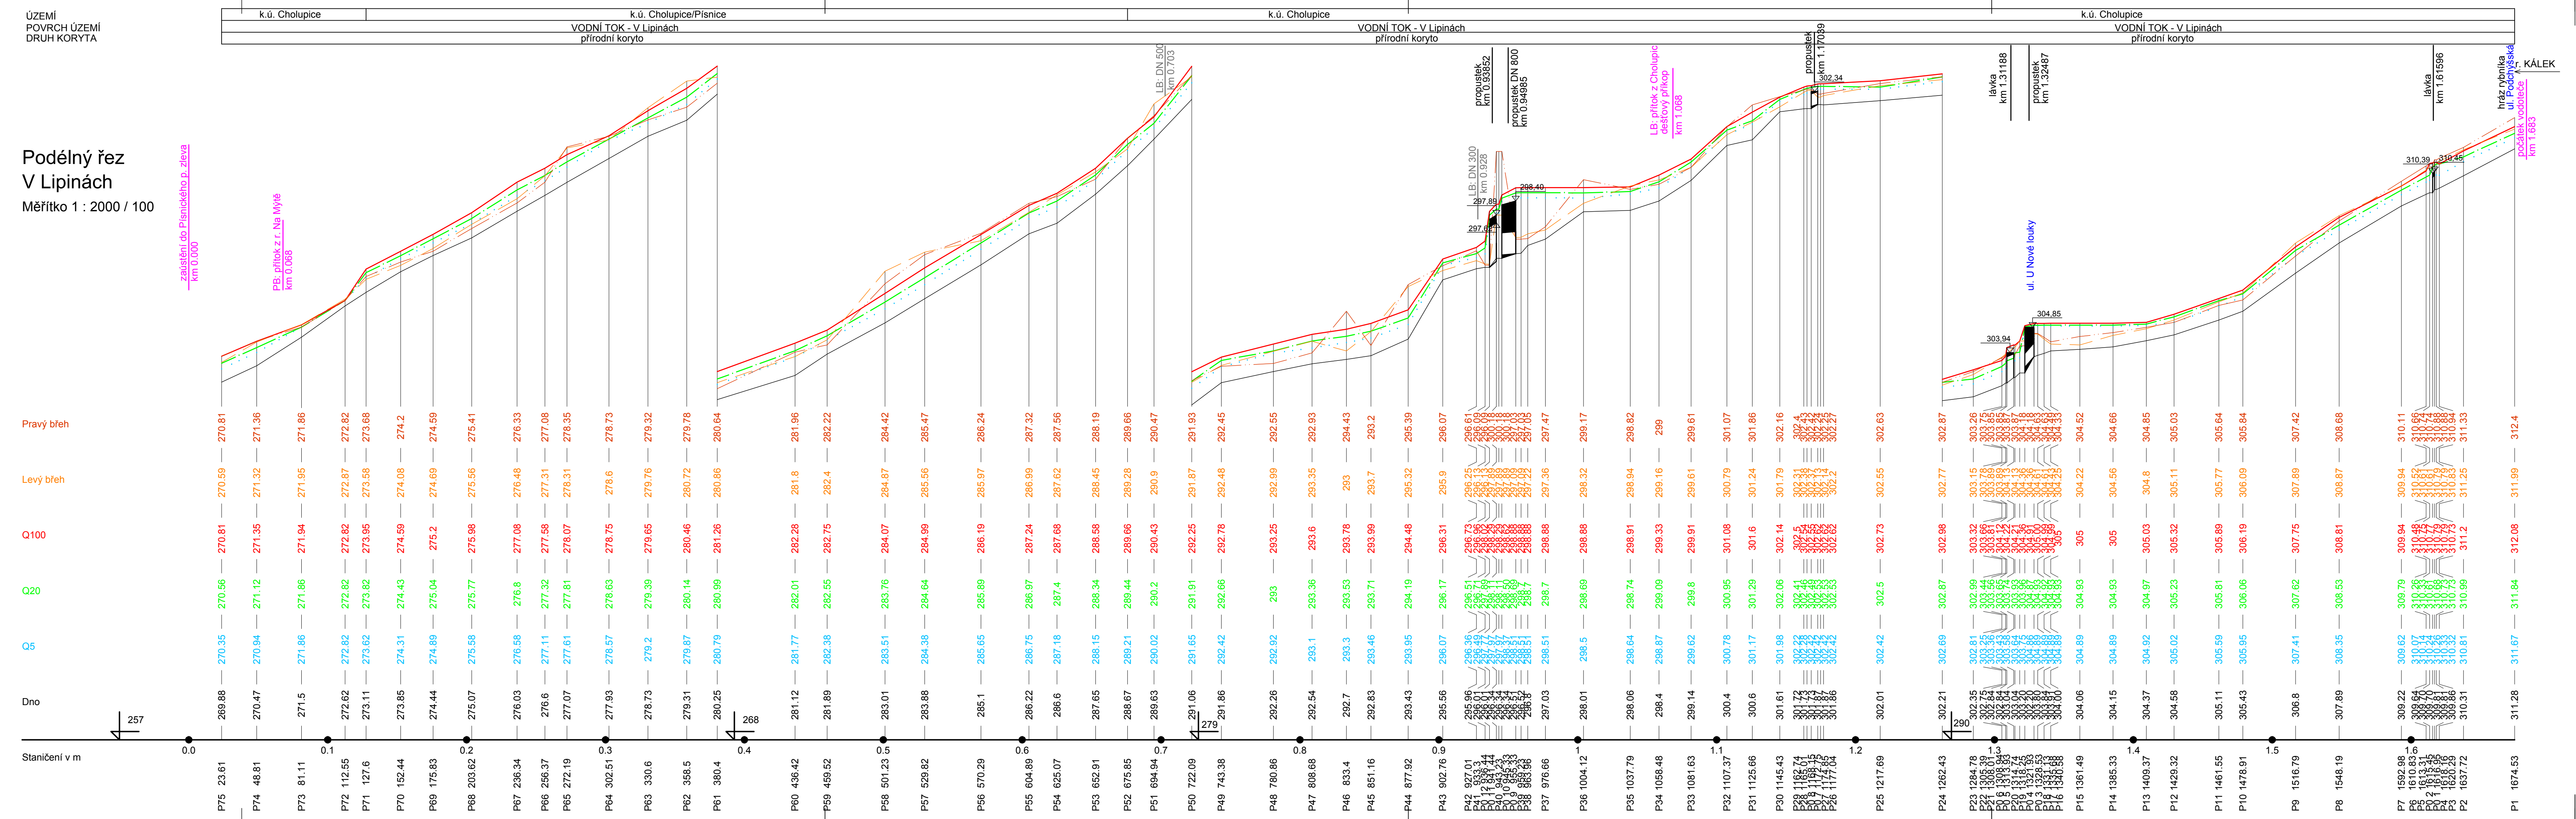

LEGENDA:  
 — dno  
 — levý břeh  
 — pravý břeh  
 - - - hladina Q5  
 - - - hladina Q20  
 — hladina Q100

Souřadnicový systém JTSK, výškový systém Bpv

<p>PROJEKTOVÁ A INŽENÝRSKÁ A.S.</p>		Sokolovská 16/45A, 186 00 Praha 8 - Karlín		www.d-plus.cz
		tel. +420 221 873 111, fax. +420 221 873 247		d-plus@d-plus.cz
Hlavní inženýr projektu: Ing. Jindřich SLÁMA, Ph.D.	Zodp. projektant: In. Jindřich SLÁMA, Ph. D.	Vypracoval: Ing. Lukáš TESAR	Datum:	08/2012
MÚ (OÚ): Hl. m. Praha	Kraj: Hl. m. Praha	Stupeň:	generel	
Investor: MHMP - RVP, Jungmannova 35/29, Praha 1	Zakázka:	Číslo zakázky:	3195/2012	
Generel Libušského potoka a jeho přítoků, v rozsahu území celého povodí Libušského potoka (1-12-01-002)		Měřítko:	1:2000/100	
Obsah:	Podélný profil - V Lipinách	Číslo přílohy:	6	Revize:
				Č. kopie: 10.5.1