

ÚZEMÍ  
POVRCH ÚZEMÍ  
DRUH KORYTA

k.ú. CHOLUPICE  
VODNÍ TOK - OD BAŽANTNICE  
přírodní koryto

Podélný řez  
Od Bažantnice  
Měřítko 1 : 2000 / 100

zajištění do Plasmického p. zleva  
km 0,000

← SOUKR.RYBNÍK →

Pravý břeh

Levý břeh


Q100

Q20

Q5

Dno

Staničení v m

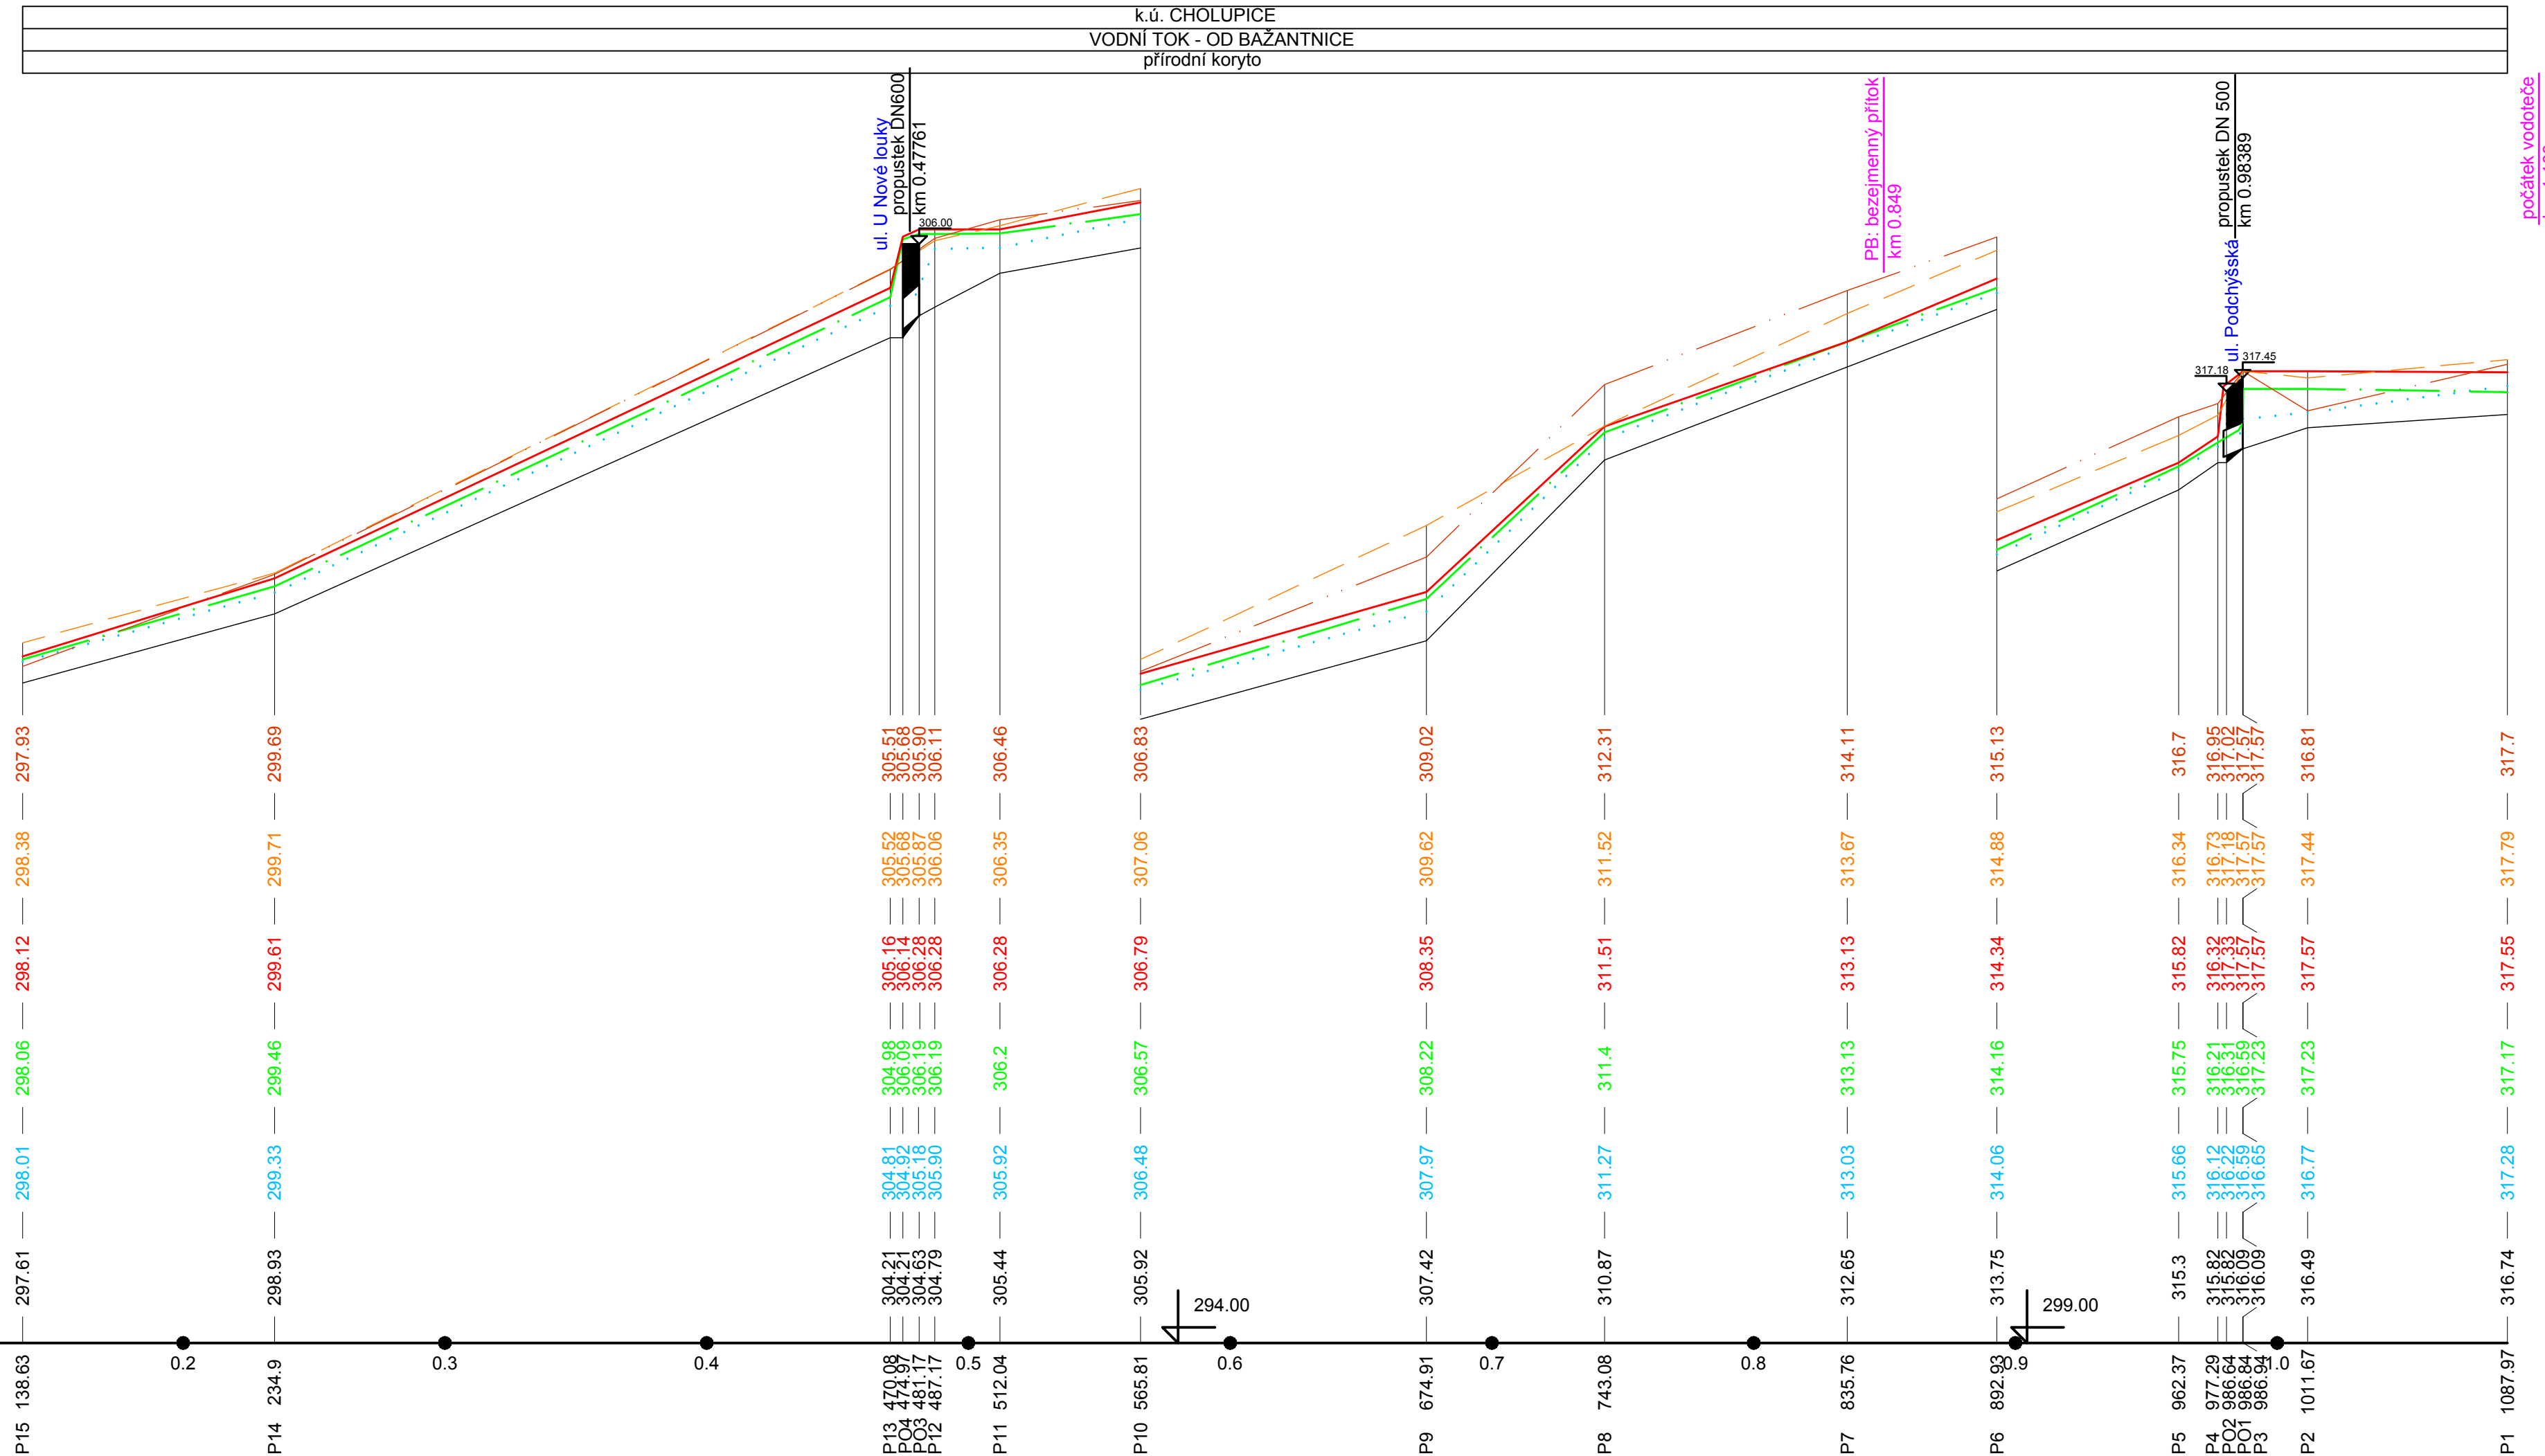

LEGENDA:

- dno
- - - levý břeh
- . - pravý břeh
- ... hladina Q5
- ... hladina Q20
- hladina Q100

Souřadnicový systém JTSK, výškový systém Bpv

<b>d plus</b> PROJEKTOVÁ A INŽENÝRSKÁ A.S.		Sokolovská 16/45A, 186 00 Praha 8 - Karlín tel. +420 221 873 111, fax. +420 221 873 247		www.d-plus.cz d-plus@d-plus.cz	
Hlavní inženýr projektu: Ing. Jindřich SLÁMA, Ph.D.		Zodp. projektant: In. Jindřich SLÁMA, Ph. D.		Vypracoval: Ing. Eva BLÁHOVÁ	
MÚ (OÚ): Hl. m. Praha	Kraj: Hl. m. Praha	Datum:	08/2012		
Investor: MHMP - RVP, Jungmannova 35/29, Praha 1		Stupeň:	generel		
Zakázka: Generel Libušského potoka a jeho přítoků, v rozsahu území celého povodí Libušského potoka (1-12-01-002)		Číslo zakázky:	3195/2012	Měřítko:	1:2000/100
Obsah: Podélný profil - Od bažantnice		Číslo přílohy:	10.6.1.	Počet formátů A4:	4
		Revize:		Č. kopie:	