


ÚZEMÍ  
POVRCH ÚZEMÍ  
DRUH KORYTA

# Podélný řez Vrtilka

Měřítko 1 : 2000 / 100

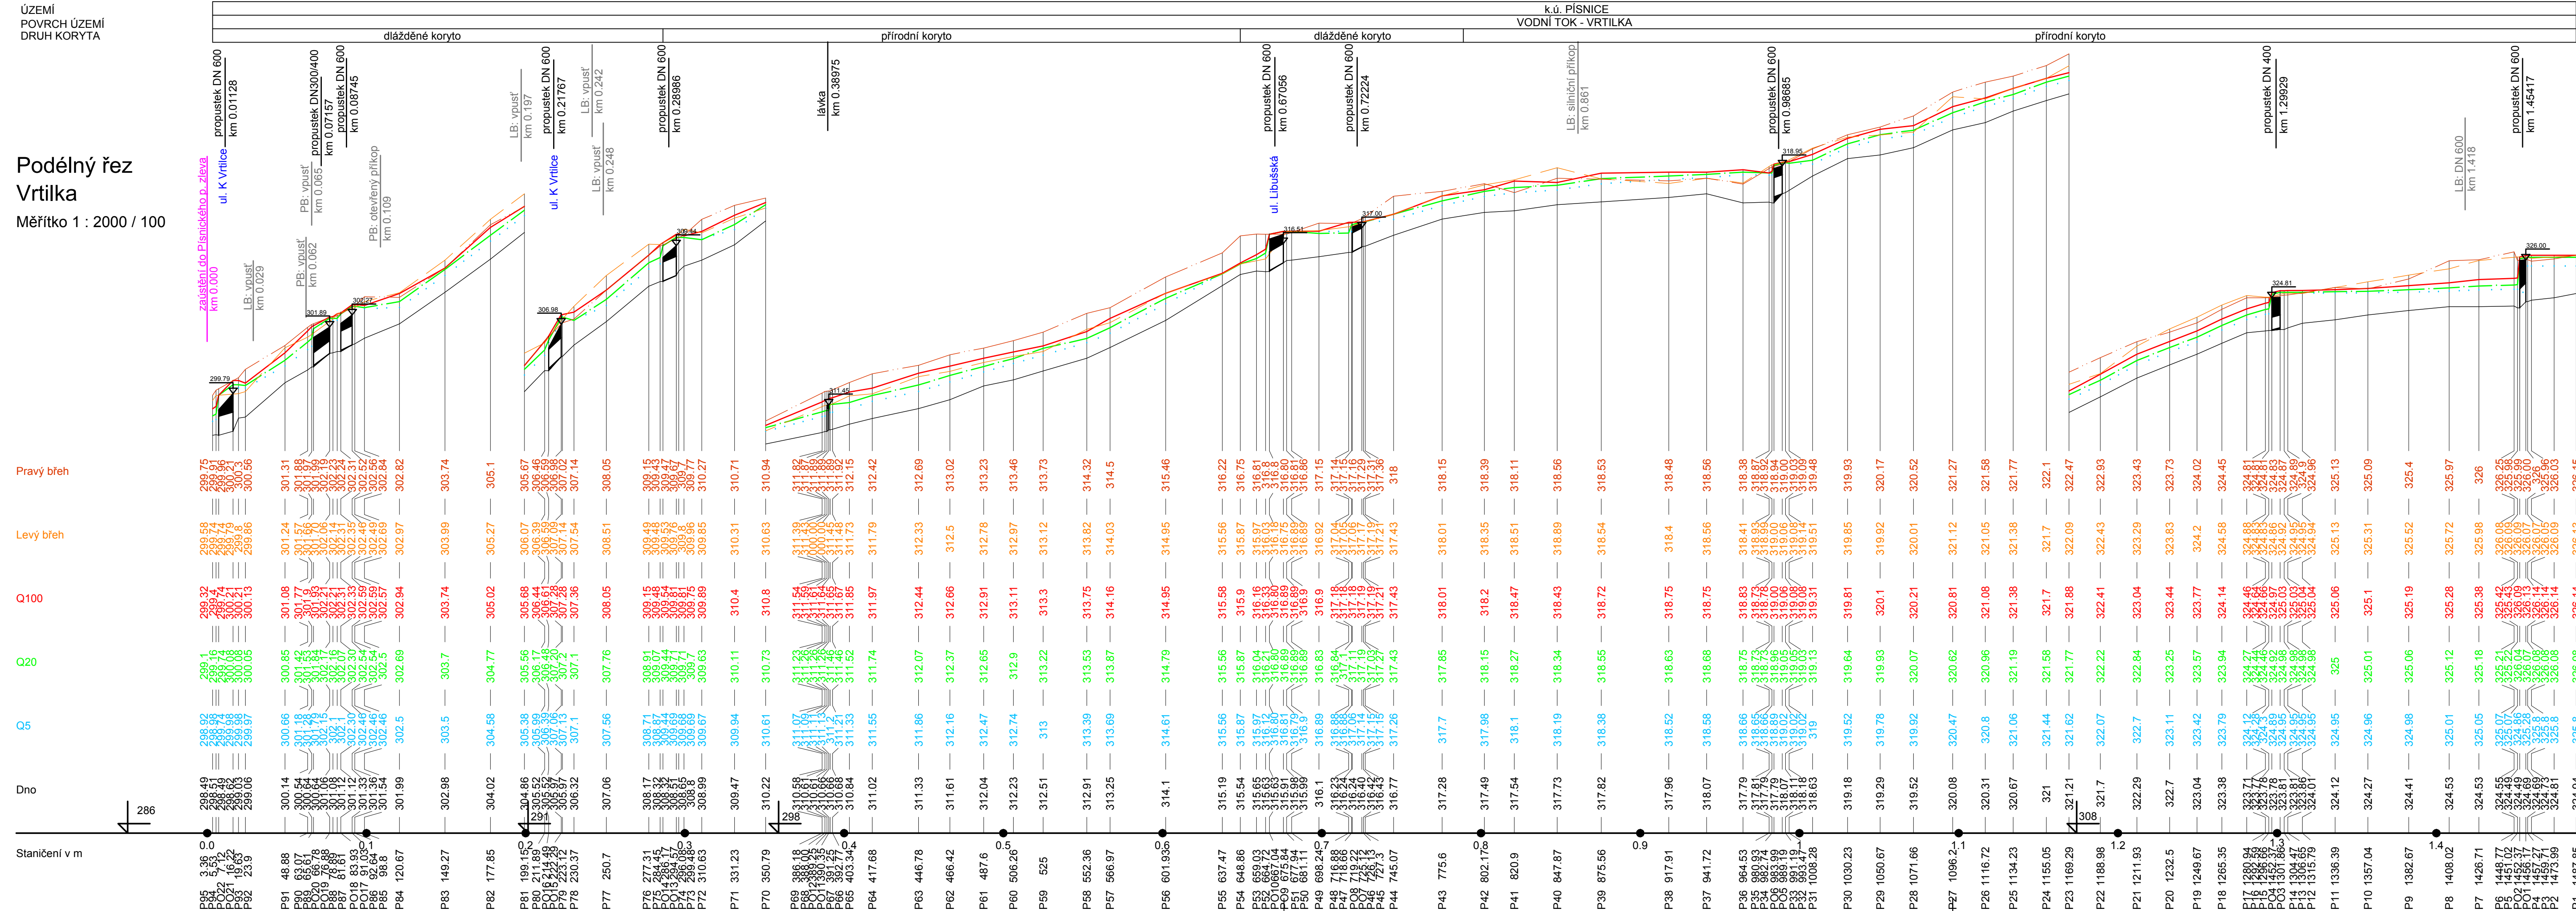

- LEGENDA:**
- dno
  - levý břeh
  - pravý břeh
  - hladina Q5
  - hladina Q20
  - hladina Q100

Souřadnicový systém JTSK, výškový systém Bpv

**d plus**  
PROJEKTOVÁ A INŽENÝRSKÁ A.S.

Sokolovská 16/45A, 186 00 Praha 8 - Karlín  
tel. +420 221 873 111, fax. +420 221 873 247  
www.d-plus.cz  
d-plus@d-plus.cz

Hlavní inženýr projektu: Ing. Jindřich SLÁMA, Ph.D.	Zodp. projektant: In. Jindřich SLÁMA, Ph. D.	Vypracoval: Ing. Eva BLÁHOVÁ
MÚ (OÚ): Hl. m. Praha	Kraj: Hl. m. Praha	Datum: 08/2012
Investor: MHMP - RVP, Jungmannova 35/29, Praha 1		Stupeň: generel
Zakázka:		Číslo zakázky: 3195/2012
Generel Libuškého potoka a jeho přítoků, v rozsahu území celého povodí Libuškého potoka (1-12-01-002)		Měřítko: 1:2000/100
Obsah:		Počet formátů A4: 5
		Č. kopie: Revize:

Podélný profil - Vrtilka  
**10.7.1.**