

ÚZEMÍ
PŮVŘCH ÚZEMÍ

Q2013 < Q100

Q2013

PRAVÝ BŘEH

LEVÝ BŘEH

Q5


Q50

Q100

KÓTA DNA

PŘÍČNÉ PROFILY

SKLON [?] - DĚLKA [m]

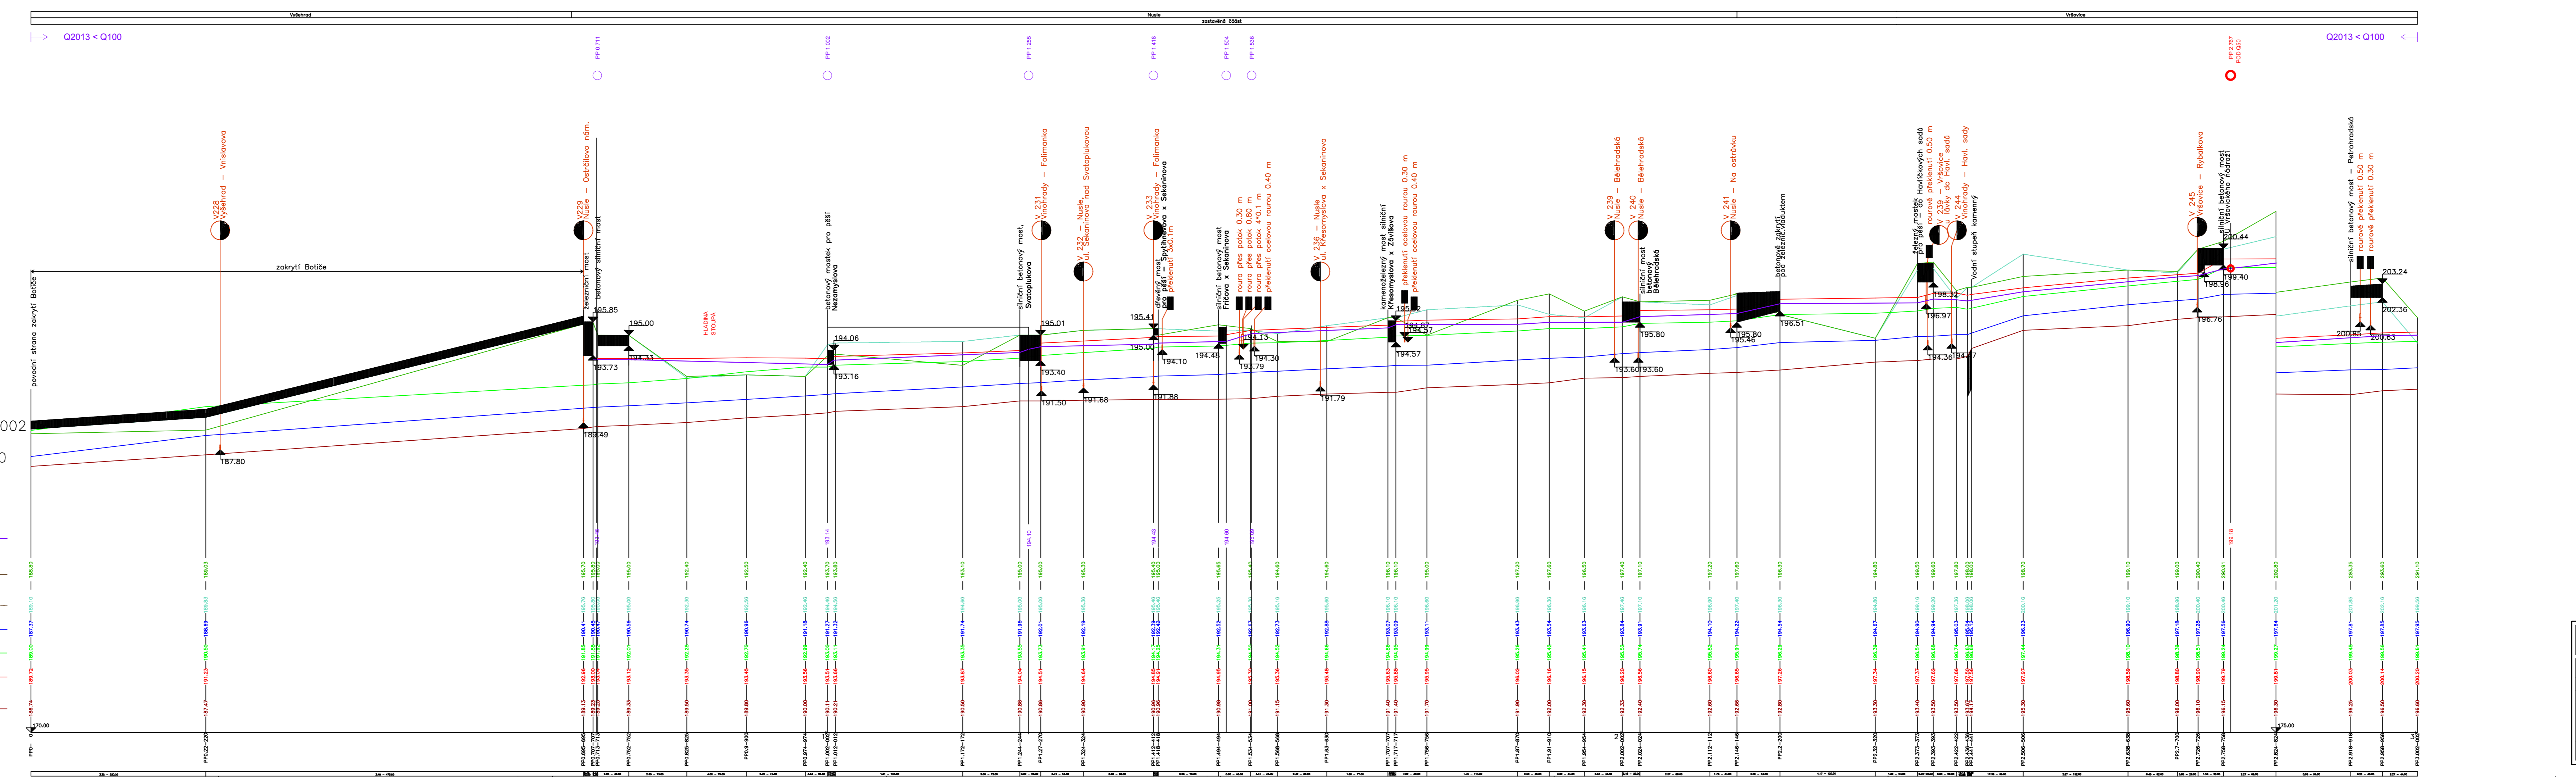

Výškový systém Bpv

		Sotkovská 1940A, 196 00 Praha 2 - Kladno tel: +420 271 679 111, fax: +420 271 679 247 www.dplus.cz dplus@praha.cz	
Hlavní inženýr projektu:	Ing. Jiří Sláma, Ph.D.	Zař. a projektant:	Ing. Jiří Sláma, Ph.D.
MAU (OÚ):	Praha	Kraj:	Hl. m. Praha
Ypovodň:	MHMP, Úřad městské části a odpadového hospodářství	Výpočetník:	Ing. Petr NOVOTNÝ
Zakázka:	ZPRÁVA O POVODNĚ I, 6 - 2.6. 2013 NA VODNÍM TOKU BOTIČ ZPRACOVÁNÁ SPRÁVCEM TOKU	Datum:	07.2013
Číslo zakázky:	2500-07	Stupeň:	projektová příloha
Měřítko:	1:2000/100	Číslo přílohy:	1
Podíl formátů A4:	0	Revize:	-
Číslo přílohy:	1	Č. kódu:	-