

PRŮMĚRNÝ ÚZEMÍ


Botič KM 3.002-6.030

MĚŘITKO 2000/100

- Q2013
- PRAVÝ BŘEH
- LEVÝ BŘEH
- Q5
- Q50
- Q100
- KÓTA DNA

PRŮČNÉ PROFILY

SKLON [%] - DÉLKA [m]

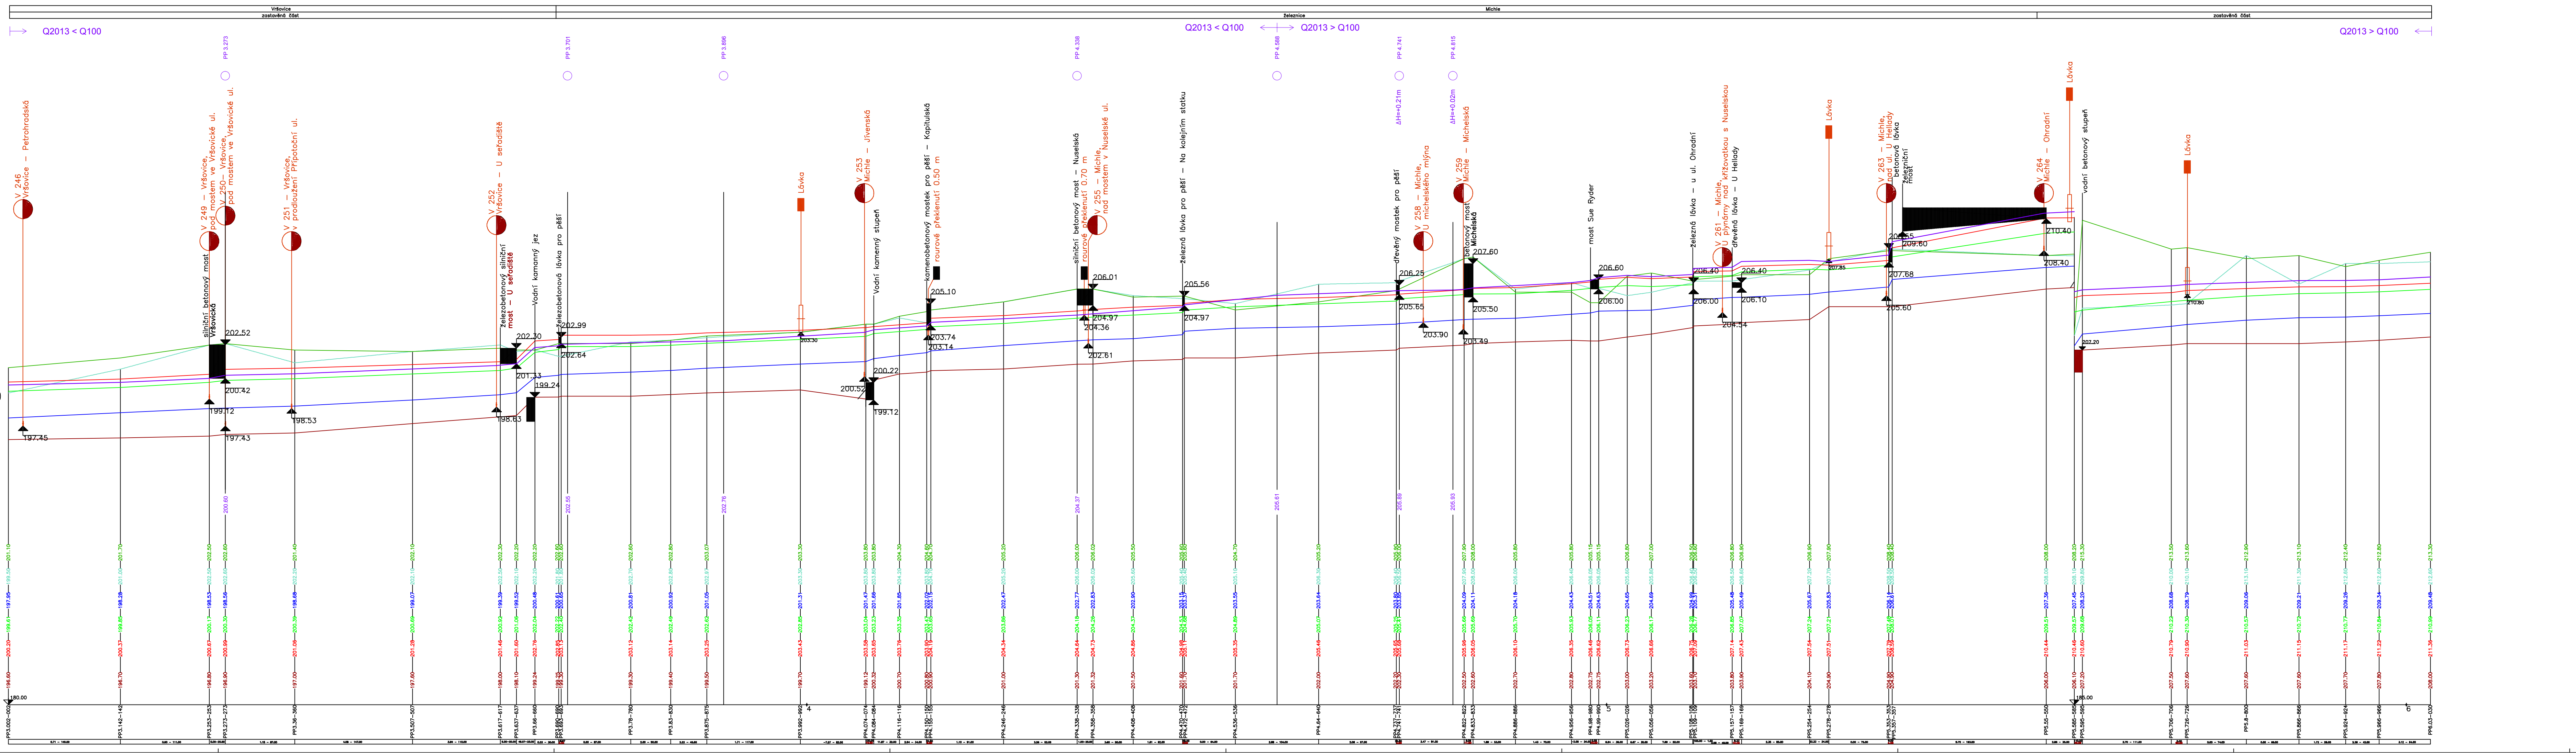

Výškový systém Bpv

d plus PROJEKTOVÁ A INŽENÝŘSKÁ A.S.		Sokolovská 1645A, 166 00 Praha 8 - Karlín tel. +420 221 873 111, fax. +420 221 873 247 www.dplus.cz, dplus@pro.cz	
Hlavní inženýr projektu: Ing. Jindřich SLÁMA, Ph.D.	Zař. projektant: Ing. Jindřich SLÁMA, Ph.D.	Vypracoval: Ing. Petr NOVOTNÝ	Datum: 07/2013
MU (OÚ): Praha	Kraj: Hl. m. Praha	Stupeň: průpravná zpráva	Číslo zakázky: 2600.07
Investor: MMRP - Odbor městské zeleně a odpadového hospodářství		Mřížka: 1:2000/100	Číslo přílohy: 0
Zákazka: ZPRÁVA O POVODNĚ 1.6 - 2.6.2013 NA VODNÍM TOKU BOTIČ ZPRACOVANÁ SPRÁVCEM TOKU		Podob formátu A4: 0	Č. kópr: -
Období: Podélný profil - navýšení hladiny Q2013 nad Q100		Revize: 2	