


POVRCH OZEMI

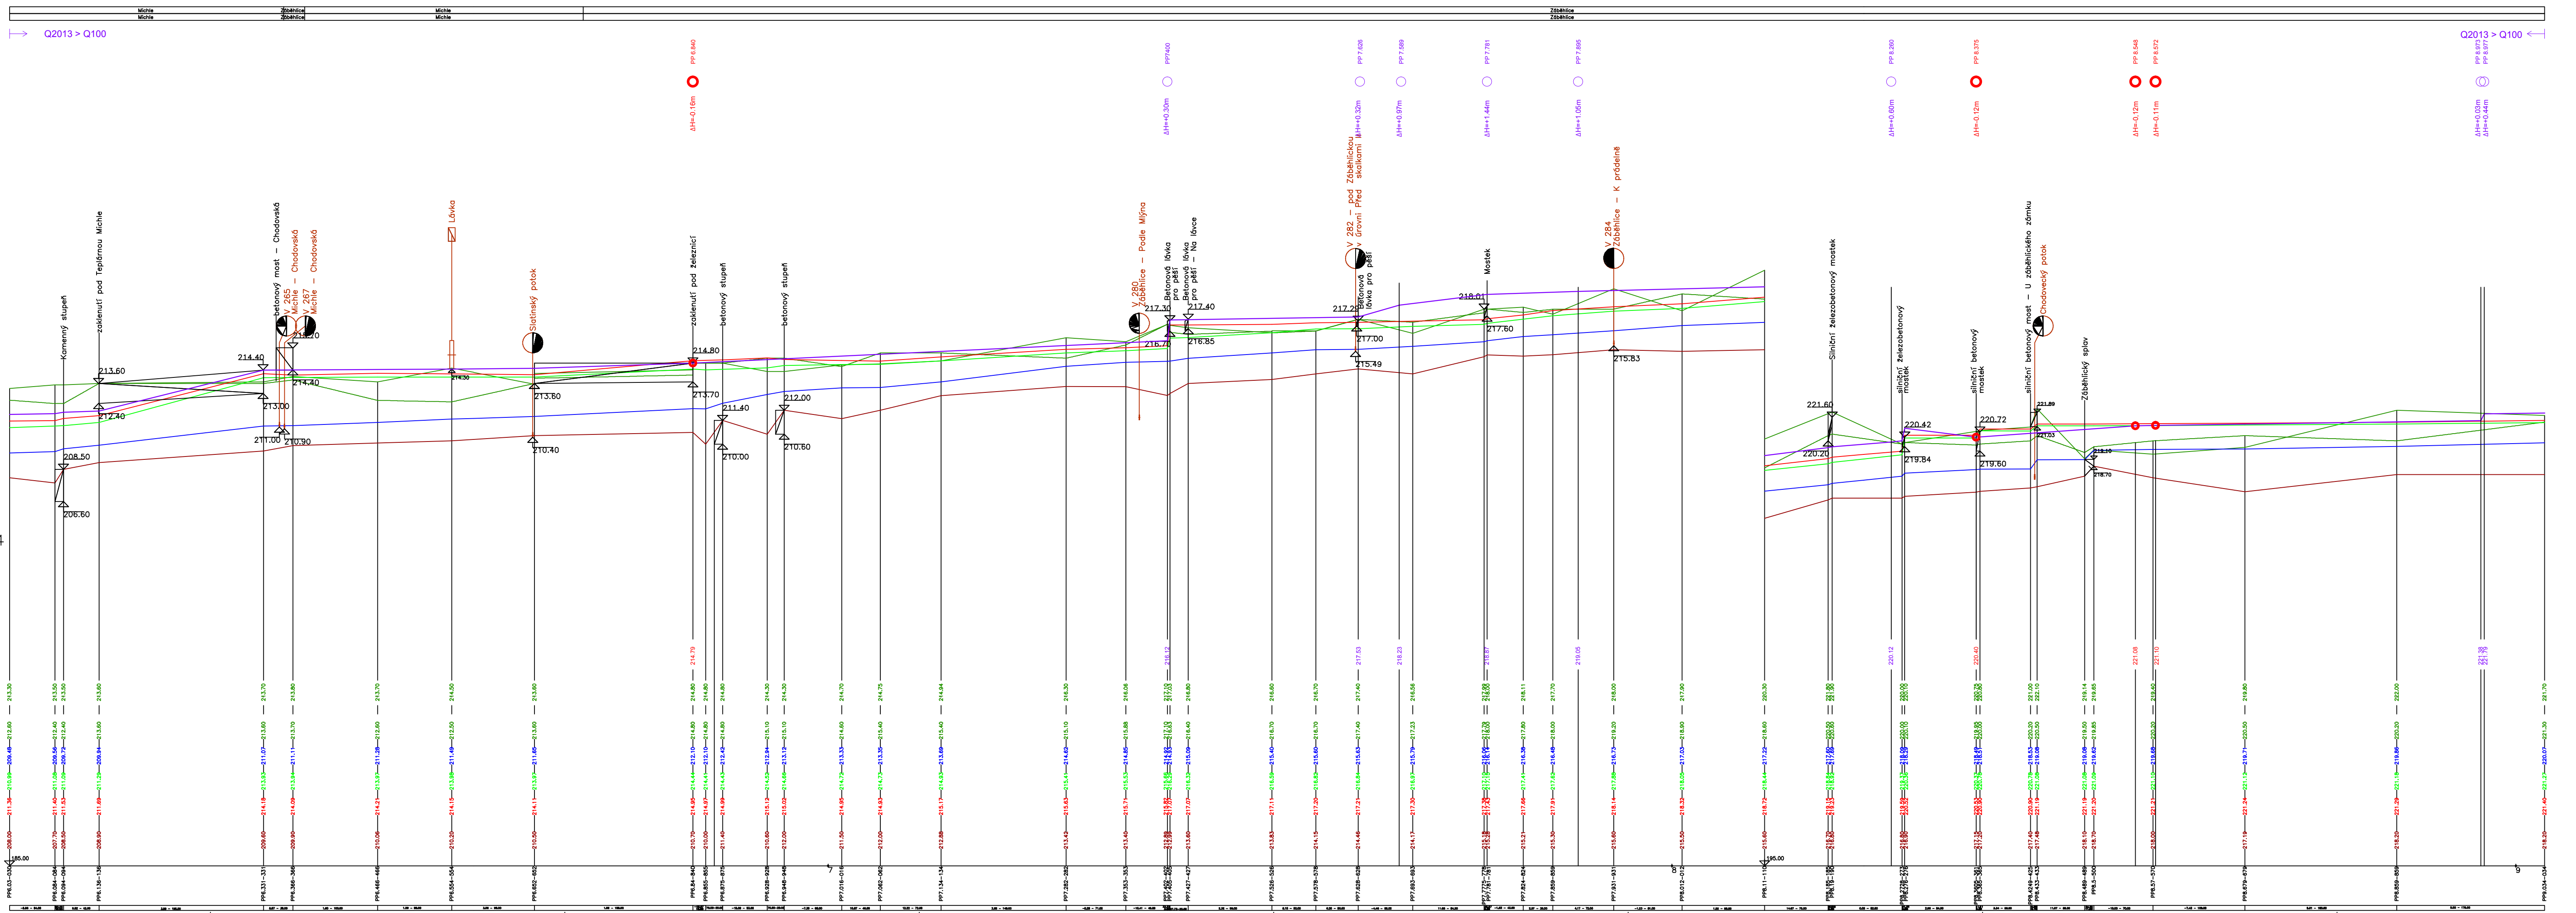

Botič KM 6.030-9.034
MĚŘITKO 2000/100

Q2013
 PRÁVÝ BŘEH
 LEVÝ BŘEH
 Q5
 Q100
 KÓTA DKA
 PŘÍČNÉ PROFILY
 SKLON [?] - DÉLKA [m]

d plus
PROJEKTOVÁ A INŽENYRSKÁ A.S.

| | | |
|---|--|---------------------------------|
| Hlavní inženýr projektu Ing. Jiří ŠILHA, Ph.D. | Zařadil projektant Ing. Jiří ŠILHA, Ph.D. | Vypracoval Ing. Petr NOVOTNÝ |
| MU (ZO) Praha | Kraj: St. m. Praha | Datum 07/2013 |
| Investor MŠP - Odbor rekreačního a ochranného hospodářství | Stupeň Číslo zakázky | pořizovací zpráva |
| Základní ZPRÁVA O POVODNÍ 1. 6. - 2. 6. 2013 ZPRACOVANÁ SPRÁVCEM TOKU | Mřížka 1 : 2000/100 | C. k. výk. - |
| Číslo Podélný profil - navýšení hladiny Q2013 nad Q100 | Číslo přílohy 3 | Reviz. - |

Brno, Jirákových 168/20, P.O. Box 12, IČO: 43022187, DIČ: CZ43022187
www.dplus.cz
Výkový systém BpV