


ÚZEMÍ
POVRCH ÚZEMÍ

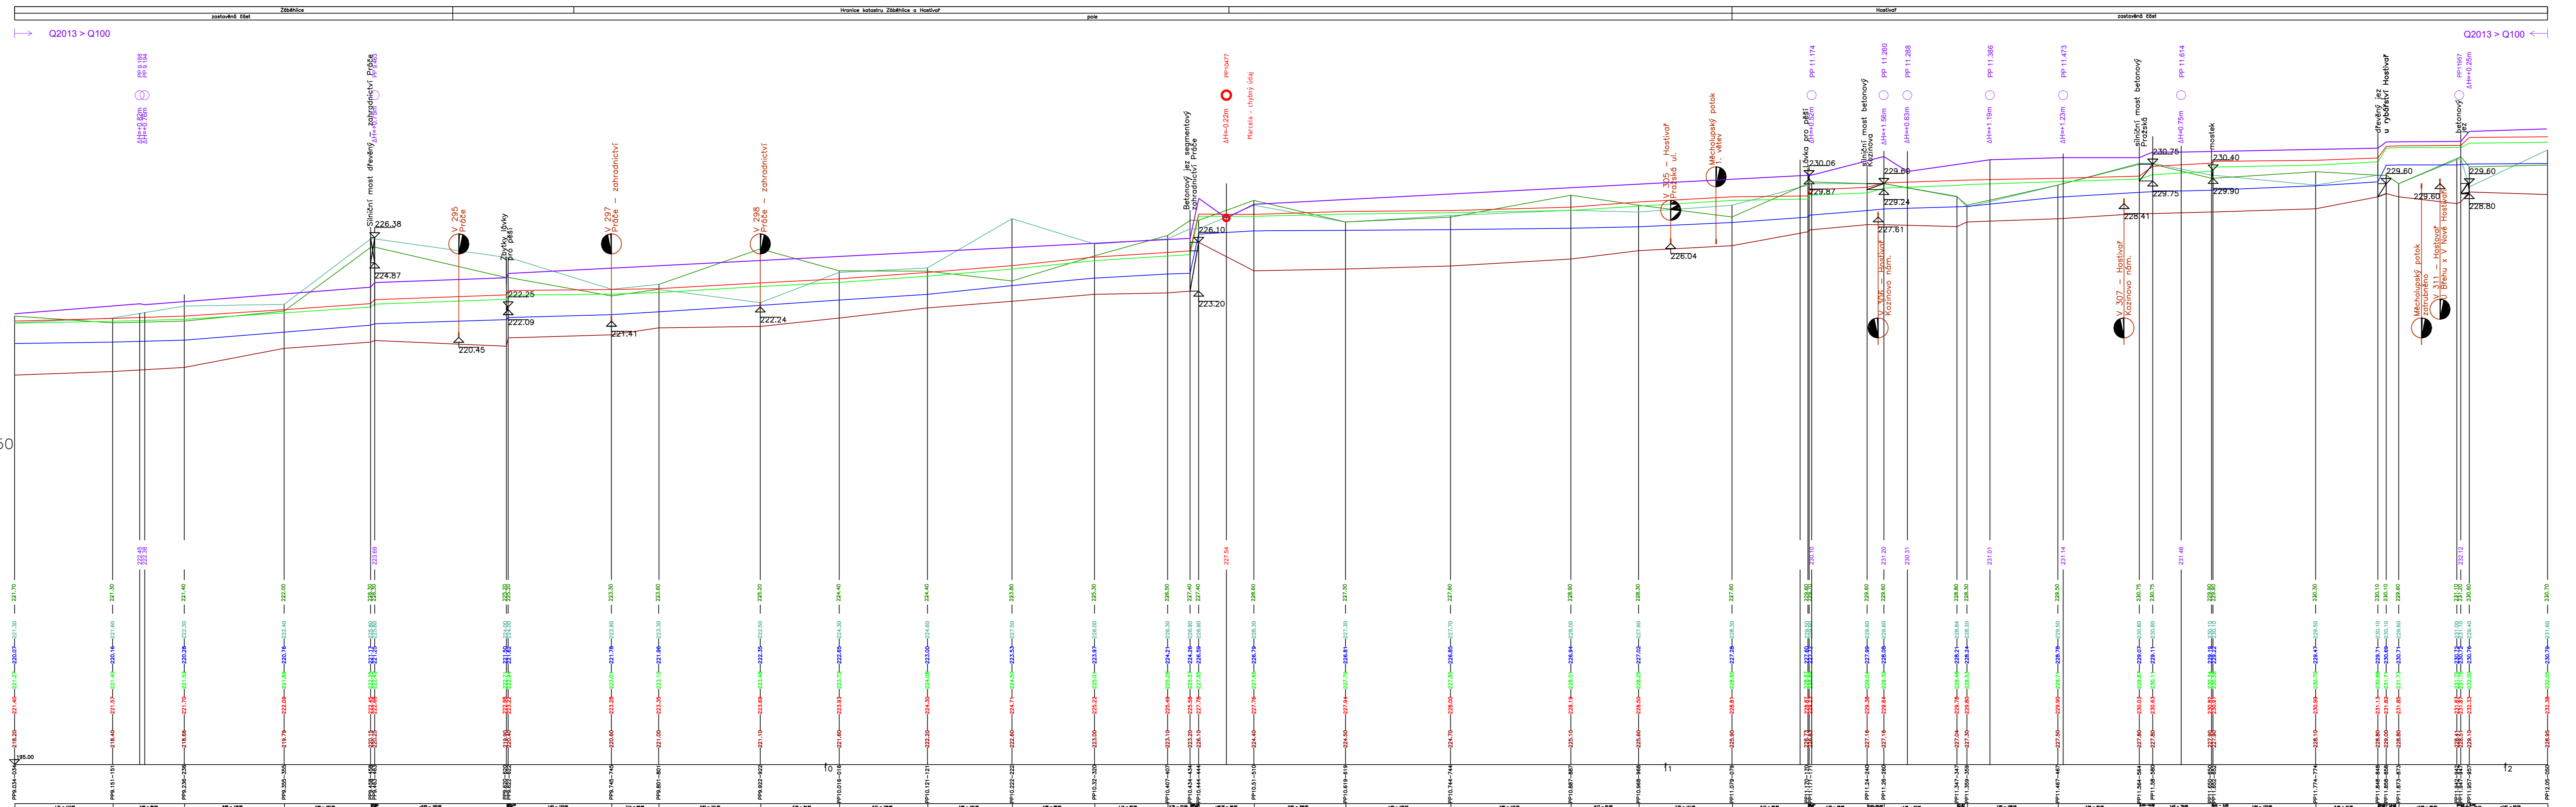

Botič KM 9.034–12.050
MĚŘÍTKO 2000/100

- Q2013
- PRÁVÝ BŘEH
- LEVÝ BŘEH
- Q5
- Q50
- Q100
- KÓTA DNA
- PŘÍČNÉ PROFILY
- SKLON [‰] - DÉLKA [m]

Výškový systém Bpv

d plus PROJEKTOVÁ A INŽENÝRSKÁ A.S.		Rakovická 16/45A, 190 02 Praha 8 - Karlín tel. +420 221 873 111, fax. +420 221 873 247 www.dplus.cz dplus@plus.cz	
Hlavní inženýr projektu: Ing. Jiří ŠLÁMA, Ph.D.	Zlep. projektant: Ing. Jiří ŠLÁMA, Ph.D.	Vypracoval: Ing. Petr NOVOTNÝ	Datum: 07/2013
MJ (OÚ): Praha	Kraj: Hl. m. Praha	Stupeň: Číslo zakázky:	popisová práce 2500-07
Investor: Městř. Úřad městské zeleň a odpadového hospodářství		Měřítko:	1:2000/100
Základ: ZPRÁVA O POVODNĚ 1.6 - 2.6.2013 ZPRACOVANÁ SPRÁVCEM TOKU		Podíl formátu A4:	0
Číslo:		Číslo přílohy:	4
Podélný profil - navýšení hladiny Q2013 nad Q100		Revize:	-