


ÚZEMÍ  
POVRCH ÚZEMÍ

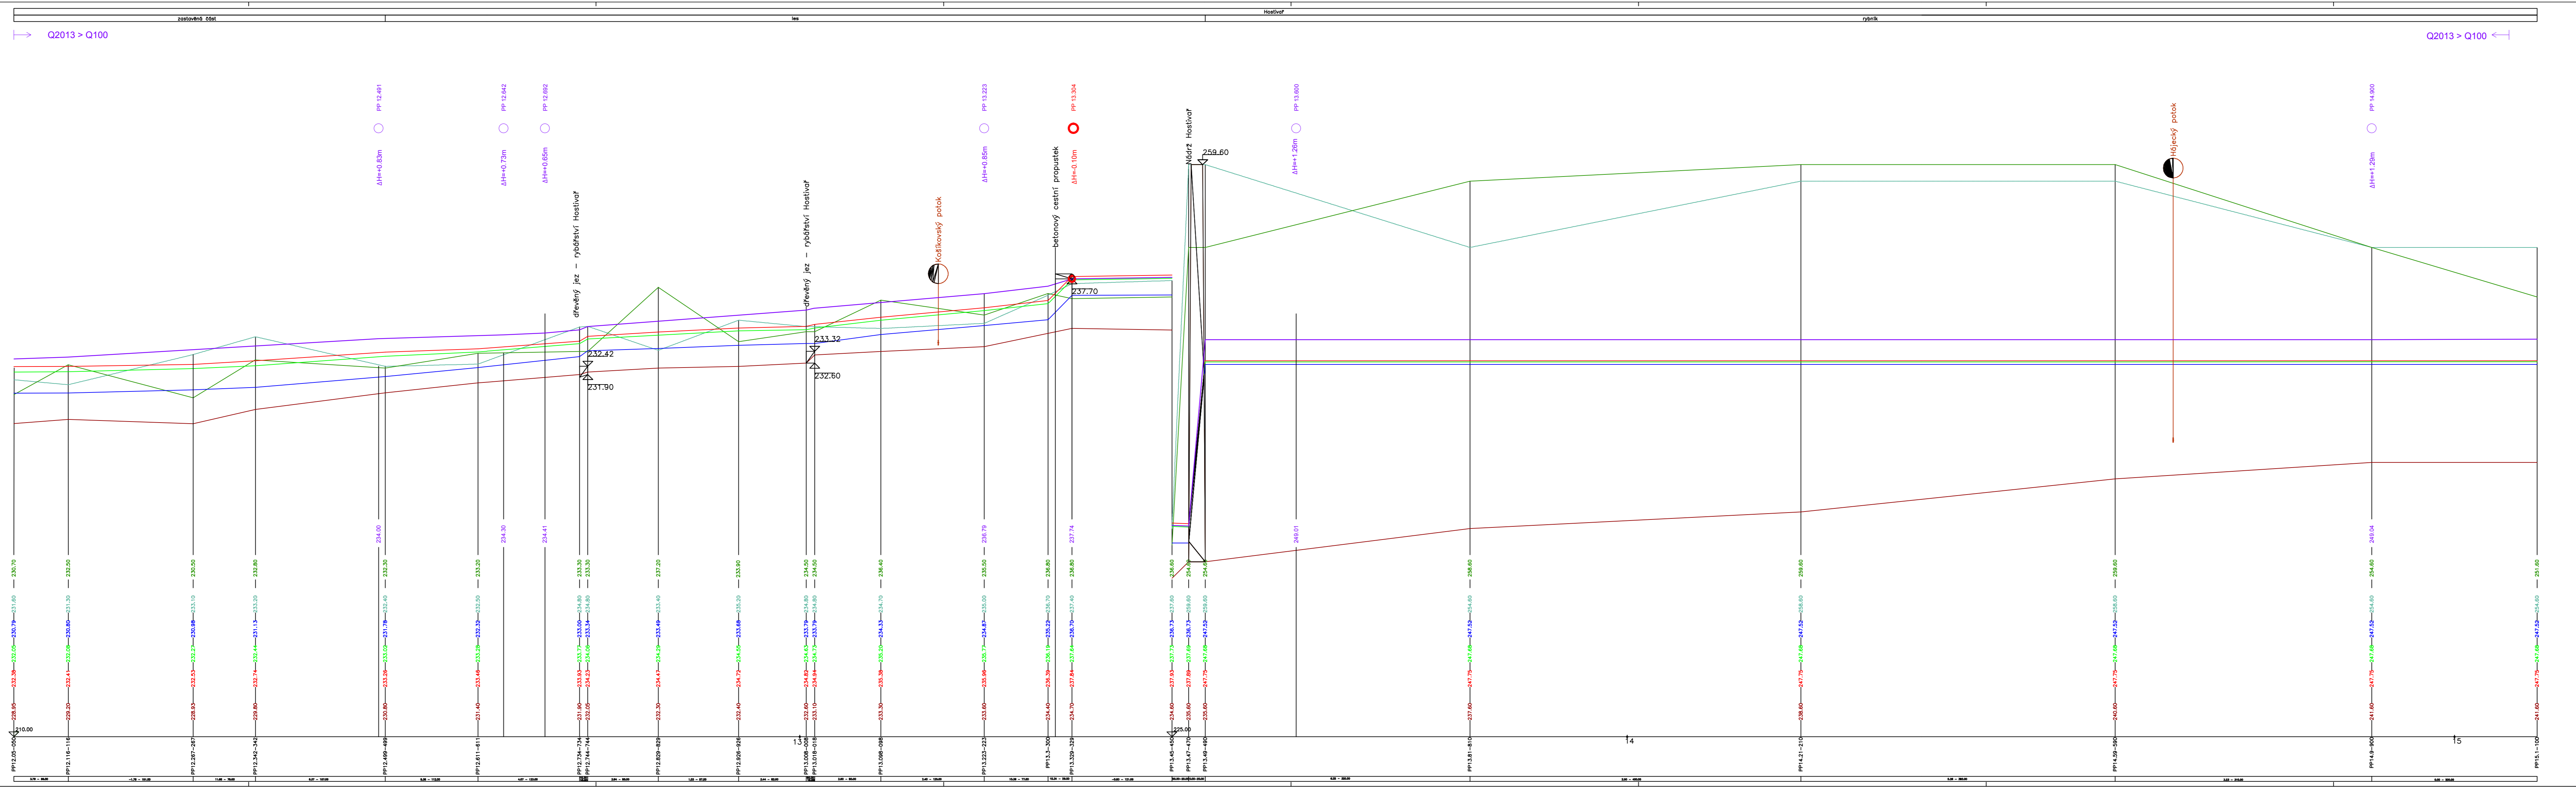

Botič KM 12.050–15.100  
MĚŘÍTKO 2000/100

- Q2013
- PRAVÝ BŘEH
- LEVÝ BŘEH
- Q5
- Q50
- Q100
- KÓTA DNA
- PŘÍČNÉ PROFILY
- SKLON [%] - DÉLKA [m]

Výškový systém Bpv

		Solčická 1645A, 198 00 Praha 8 - Kladno tel: +420 221 872 111, fax: +420 221 872 247		www.d-plus.cz dplus@praha.cz
Hlavní inženýr projektu: Ing. Jindřiš SLÁMA, Ph.D.		Zástupce projektanta: Ing. Jindřiš SLÁMA, Ph.D.		Vypracoval: Ing. Petr NOVOTNÝ
MÚ (OÚ): Praha	Kraj: Stř. m. Praha	Datum: 07/2013	Blahopřání:	
Investor: MÚRF, Odbor městské zeleně a odpadového hospodářství	Zakázka: ZPRÁVA O POVODNI 1. 6. - 2. 6. 2013 NA VODNÍM TOKU BOTIČ ZPRACOVANÁ SPRÁVCEM TOKU	Číslo zakázky: 2800 07	Měřítko: 1:2000/100	
Obsah: Podélný profil – navýšení hladiny Q2013 nad Q100	Číslo přílohy: 5	Průběh formátu A4: 0	Č. kópií: -	Revize: -