

KATASTRÁLNÍ ÚZEMÍ  
KULTURA  
PARCELNÍ ČÍSLO  
ROZSAH PLATNOSTI SOND

**PODÉLNÝ PROFIL  
ROKYTKA**  
MĚŘ. 1:1000/1:100  
10. ČÁST Ř. KM 9.620 –10.706

- LEVÝ BŘEH
- PRAVÝ BŘEH
- OBOUSTRANNÝ BŘEH
- ZAOSTĚNÍ VLEVO
- ZAOSTĚNÍ VPRAVO
- ODBOČENÍ VLEVO
- ODBOČENÍ VPRAVO
- ✕ KRÍŽENÍ

$Q_{100} = 40.33 \text{ m}^3/\text{s}$   
 $Q_{20} = 15.37 \text{ m}^3/\text{s}$   
 $Q_5 = 9.47 \text{ m}^3/\text{s}$

$Q_{100} = 40.35 \text{ m}^3/\text{s}$   
 $Q_{20} = 15.37 \text{ m}^3/\text{s}$   
 $Q_5 = 9.47 \text{ m}^3/\text{s}$


- VÝŠKA LEVÉHO BŘEHU
- VÝŠKA PRAVÉHO BŘEHU
- VELKÁ VODA 100 LETÁ
- VELKÁ VODA 20 LETÁ
- VELKÁ VODA 5 LETÁ
- VÝŠKA HLADINY
- VÝŠKA DNA

SPROVNÁVACÍ ROVINA  
STANIČNÍ V KM  
STANIČNÍ V M

VZDÁLENOSTI PŘÍČNÝCH PROFILŮ

POMĚRY SMĚRU

POMĚRY SPÁDU

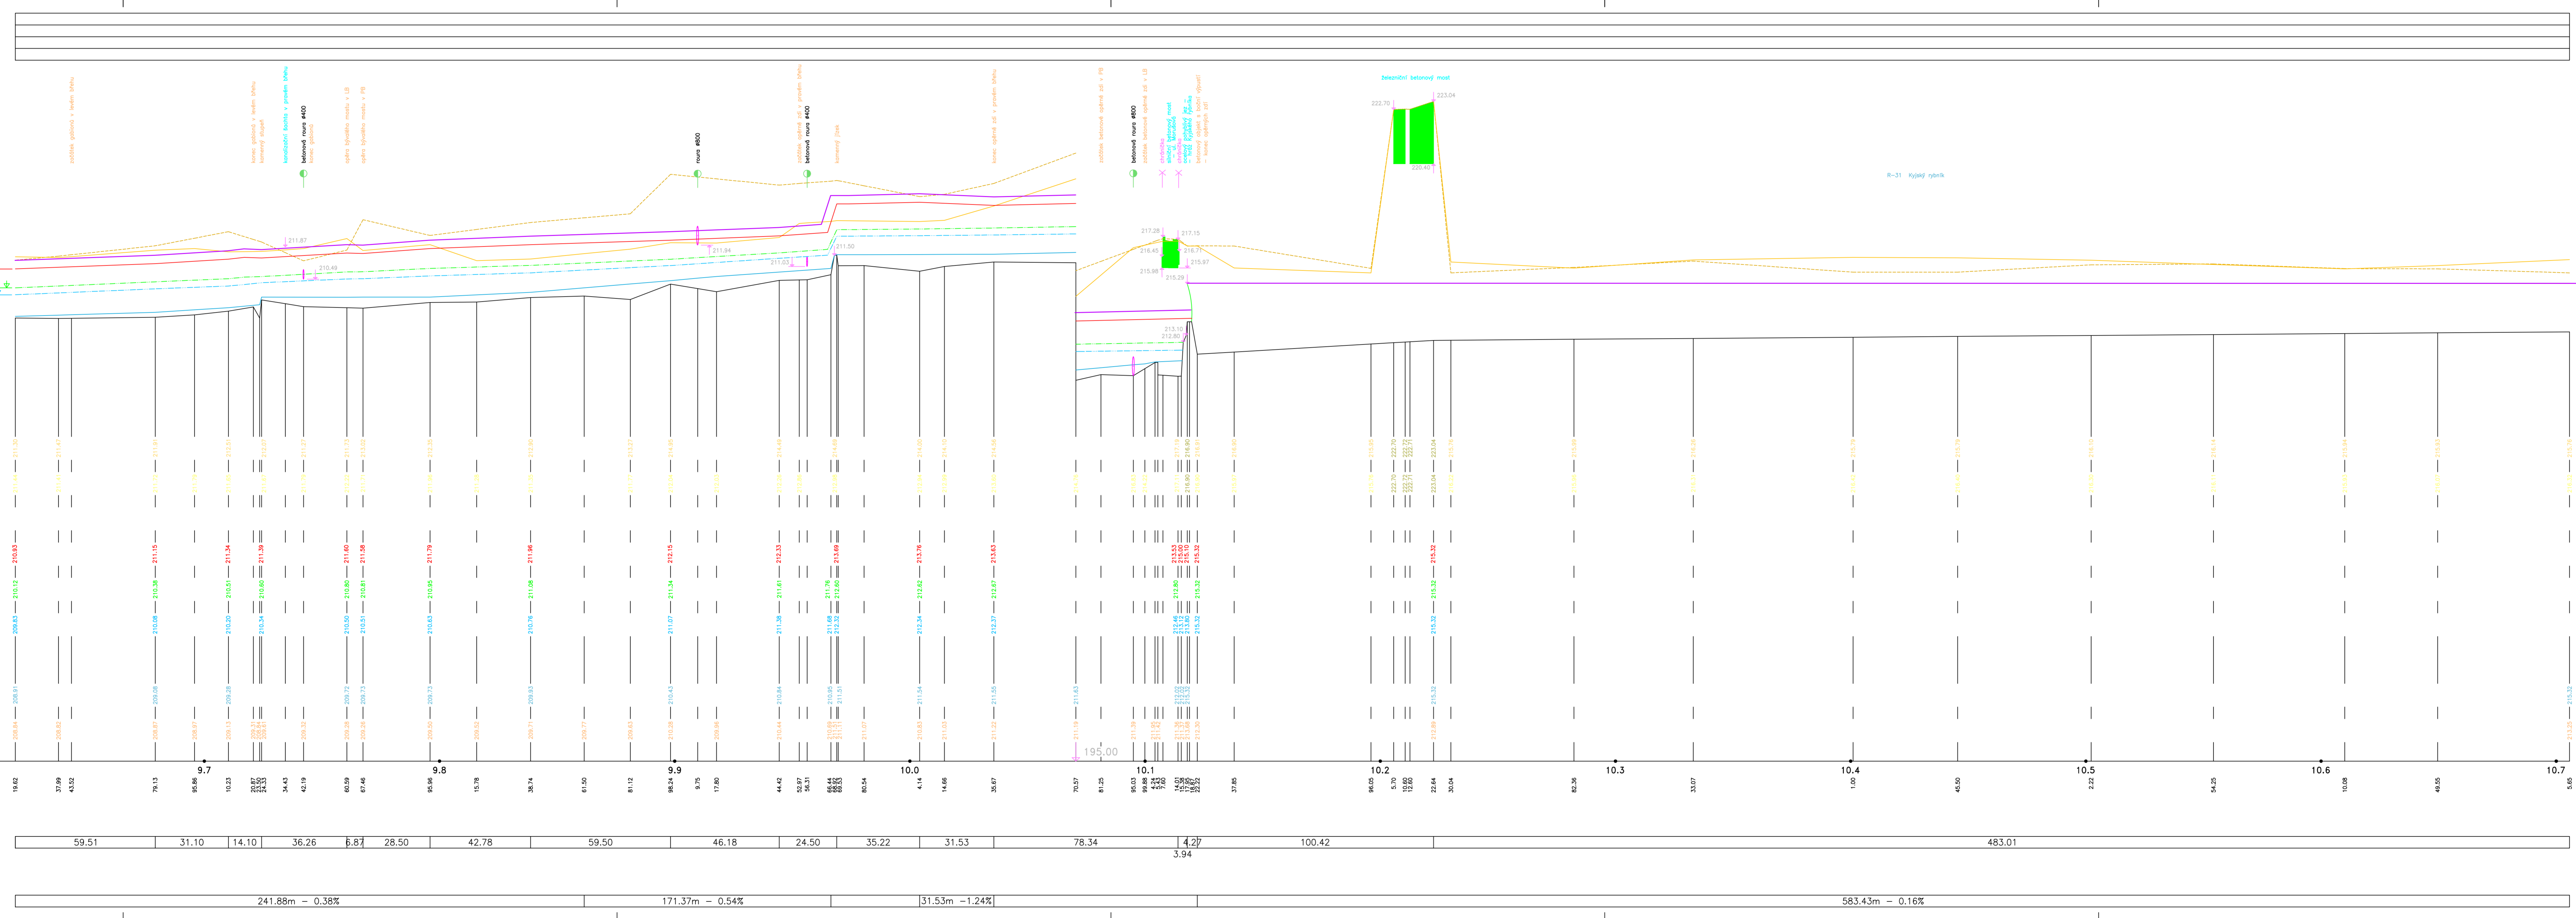

Výškový systém Bpv

<b>d plus</b> PROJEKTOVÁ A INŽENÝRSKÁ A.S.		Sokolovská 16/45A, 188 00 Praha 8 - Karlín tel: +420 221 873 111, fax: +420 221 873 247		www.d-plus.cz d-plus@plus.cz
Hlavní inženýr projektu: Ing. Jiřinec SLÁMA, Ph.D.	Zodp. projektant: Ing. Jiřinec SLÁMA, Ph.D.	Výpracoval: Ing. Kamila ROUKOVÁ		
MU (OÚ): Praha	Kraj: Hl. m. Praha	Datum:	08/2013	
Investor: MHPM, Odbor městské zeleně a odpadového hospodářství		Stupeň:	popisová zpráva	
Zakázka: ZPRÁVA O POVODNÍ 1.6. - 2. 6. 2013 NA VODNÍM TOKU ROKYTKA ZPRACOVANÁ SPRÁVCEM TOKU		Číslo zakázky:	3336/2013	
		Měřítko:	1 : 1000 / 100	
		Počet formátů A4:	14	Č. kópie:
Obsah: Podélný profil – navýšení hladiny Q2013 nad Q100		Číslo přílohy:	IV.10	Revize: -