

KATASTRÁLNÍ OZEMÍ
KULTURA
PARCELNÍ ČÍSLO
ROZSAH PLATNOSTI SOND

PODÉLNÝ PROFIL
ROKYTKA
MĚŘ. 1:1000/1:100
12. ČÁST Ř. KM 11.802 – 12.856

- LEVÝ BŘEH
- PRAVÝ BŘEH
- OBOUSTRANNÝ BŘEH
- ZAOSTĚNÍ VLEVO
- ZAOSTĚNÍ VPRAVO
- ODBOČENÍ VLEVO
- ODBOČENÍ VPRAVO
- ✕ KŘIŽENÍ

$Q_{100} = 42.36 \text{ m}^3/\text{s}$
 $Q_{20} = 15.45 \text{ m}^3/\text{s}$
 $Q = 9.93 \text{ m}^3/\text{s}$

$Q_{100} = 45.19 \text{ m}^3/\text{s}$
 $Q_{20} = 22.78 \text{ m}^3/\text{s}$
 $Q = 9.78 \text{ m}^3/\text{s}$

VÝŠKY LEVÉHO BŘEHU

VÝŠKY PRAVÉHO BŘEHU

VELKÁ VODA 100 LETÁ

VELKÁ VODA 20 LETÁ

VELKÁ VODA 5 LETÁ

VÝŠKA HLADINY


VÝŠKA DNA

SROVNÁVACÍ ROVINA
STANIČNÍ V KM
STANIČNÍ V M

VZDÁLENOSTI PŘÍČNÝCH PROFILŮ

POMĚRY SMĚRU

POMĚRY SPÁDU

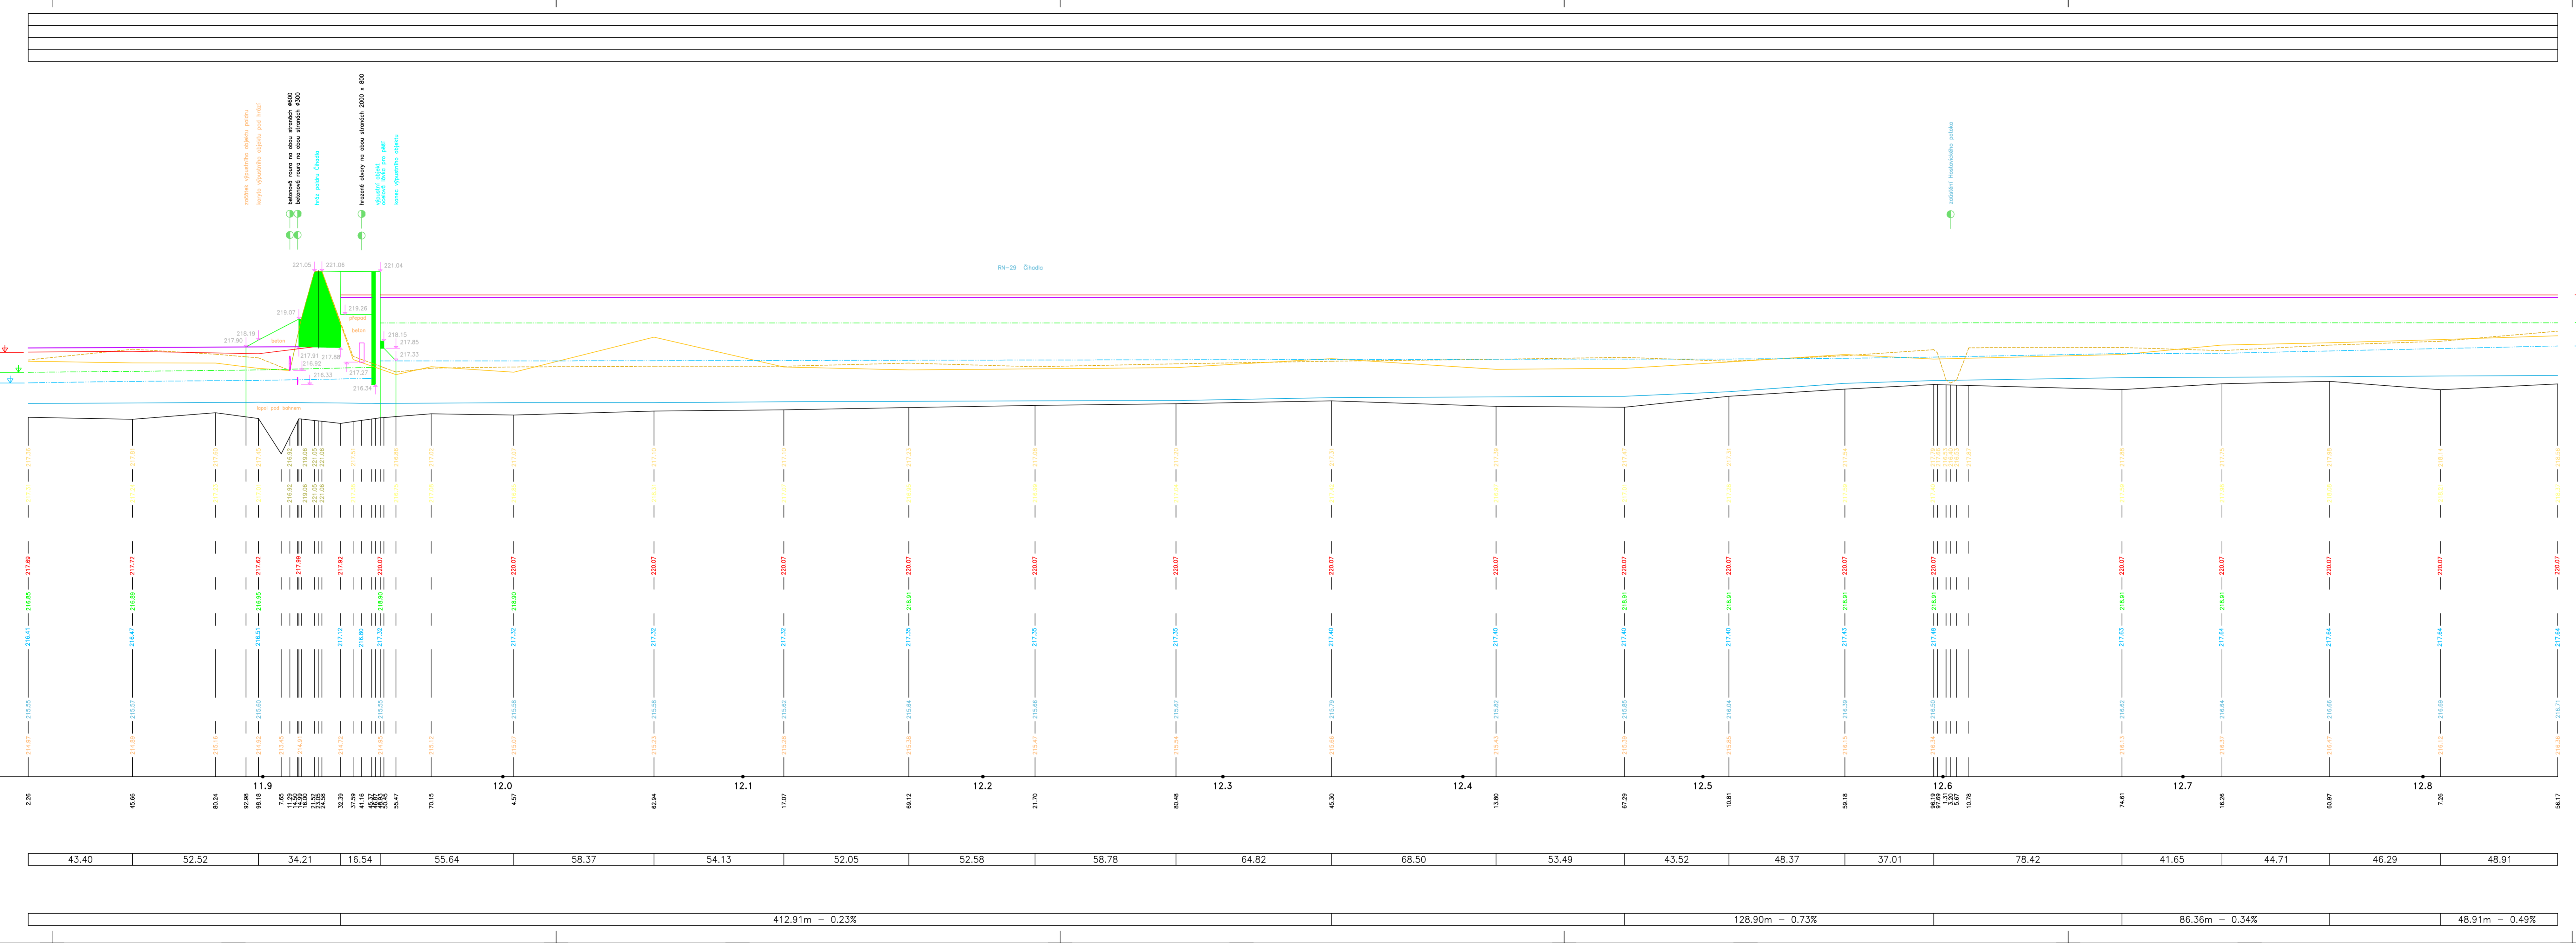

Výškový systém BpV

d plus PROJEKTOVÁ A INŽENYRSKÁ A.S.		Sokolovská 169/5A, 196 00 Praha 8 - Karlín tel. +420 221 873 111, fax. +420 221 873 247 www.d-plus.cz d-plus@iplus.cz	
Hlavní inženýr projektu: Ing. Jiřidřich SLÁMA, Ph.D.	Zodp. projektant: Ing. Jiřidřich SLÁMA, Ph.D.	Vypracoval: Ing. Kamila ROJKOVÁ	Datum: 08/2013
MÚ (OÚ): Praha	Kraj: Hl. m. Praha	Stupeň: popisová zpráva	Číslo zakázky: 3336/2013
Investor: MHP, Odbor městské zeleně a odpadového hospodářství			Mříčko: 1:1000/100
Zakázka: ZPRÁVA O POVODNI 1. 6. - 2. 6. 2013 NA VODNÍM TOKU ROKYTKA ZPRACOVANÁ SPRÁVCEM TOKU			Podobí formátu A4: 14
Obsah: Podélný profil – navýšení hladiny Q2013 nad Q100		Číslo přílohy: IV.12	Revize: -