

KATASTRÁLNÍ OZEMÍ
KULTURA
PARCELNÍ ČÍSLO
ROZSAH PLATNOSTI SOND

PODÉLNÝ PROFIL
ROKYTKA
MĚŘ. 1:1000/1:100
2. ČÁST Ř. KM 1.095 –2.149

- LEVÝ BŘEH
- PRAVÝ BŘEH
- OBOUSTRANNÝ BŘEH
- ZAOSTĚNÍ VLEVO
- ZAOSTĚNÍ VPRAVO
- ODBOČENÍ VLEVO
- ODBOČENÍ VPRAVO
- ✕ KŘIŽENÍ

$Q_{10} = 40.04 \text{ m}^3/\text{s}$
 $Q_{20} = 15.36 \text{ m}^3/\text{s}$
 $Q = 9.45 \text{ m}^3/\text{s}$

$Q_{10} = 40.07 \text{ m}^3/\text{s}$
 $Q_{20} = 15.36 \text{ m}^3/\text{s}$
 $Q = 9.46 \text{ m}^3/\text{s}$

VÝŠKY LEVÉHO BŘEHU

VÝŠKY PRAVÉHO BŘEHU

Q2013

VELKÁ VODA 100 LETÁ

VELKÁ VODA 20 LETÁ

VELKÁ VODA 5 LETÁ

VÝŠKA HLADINY


VÝŠKA DNA

SRŮVNÁVACÍ ROVINA
STANIČNÍ V KM
STANIČNÍ V M

VZDÁLENOSTI PŘÍČNÝCH PROFILŮ

POMĚRY SMĚRU

POMĚRY SPÁDU

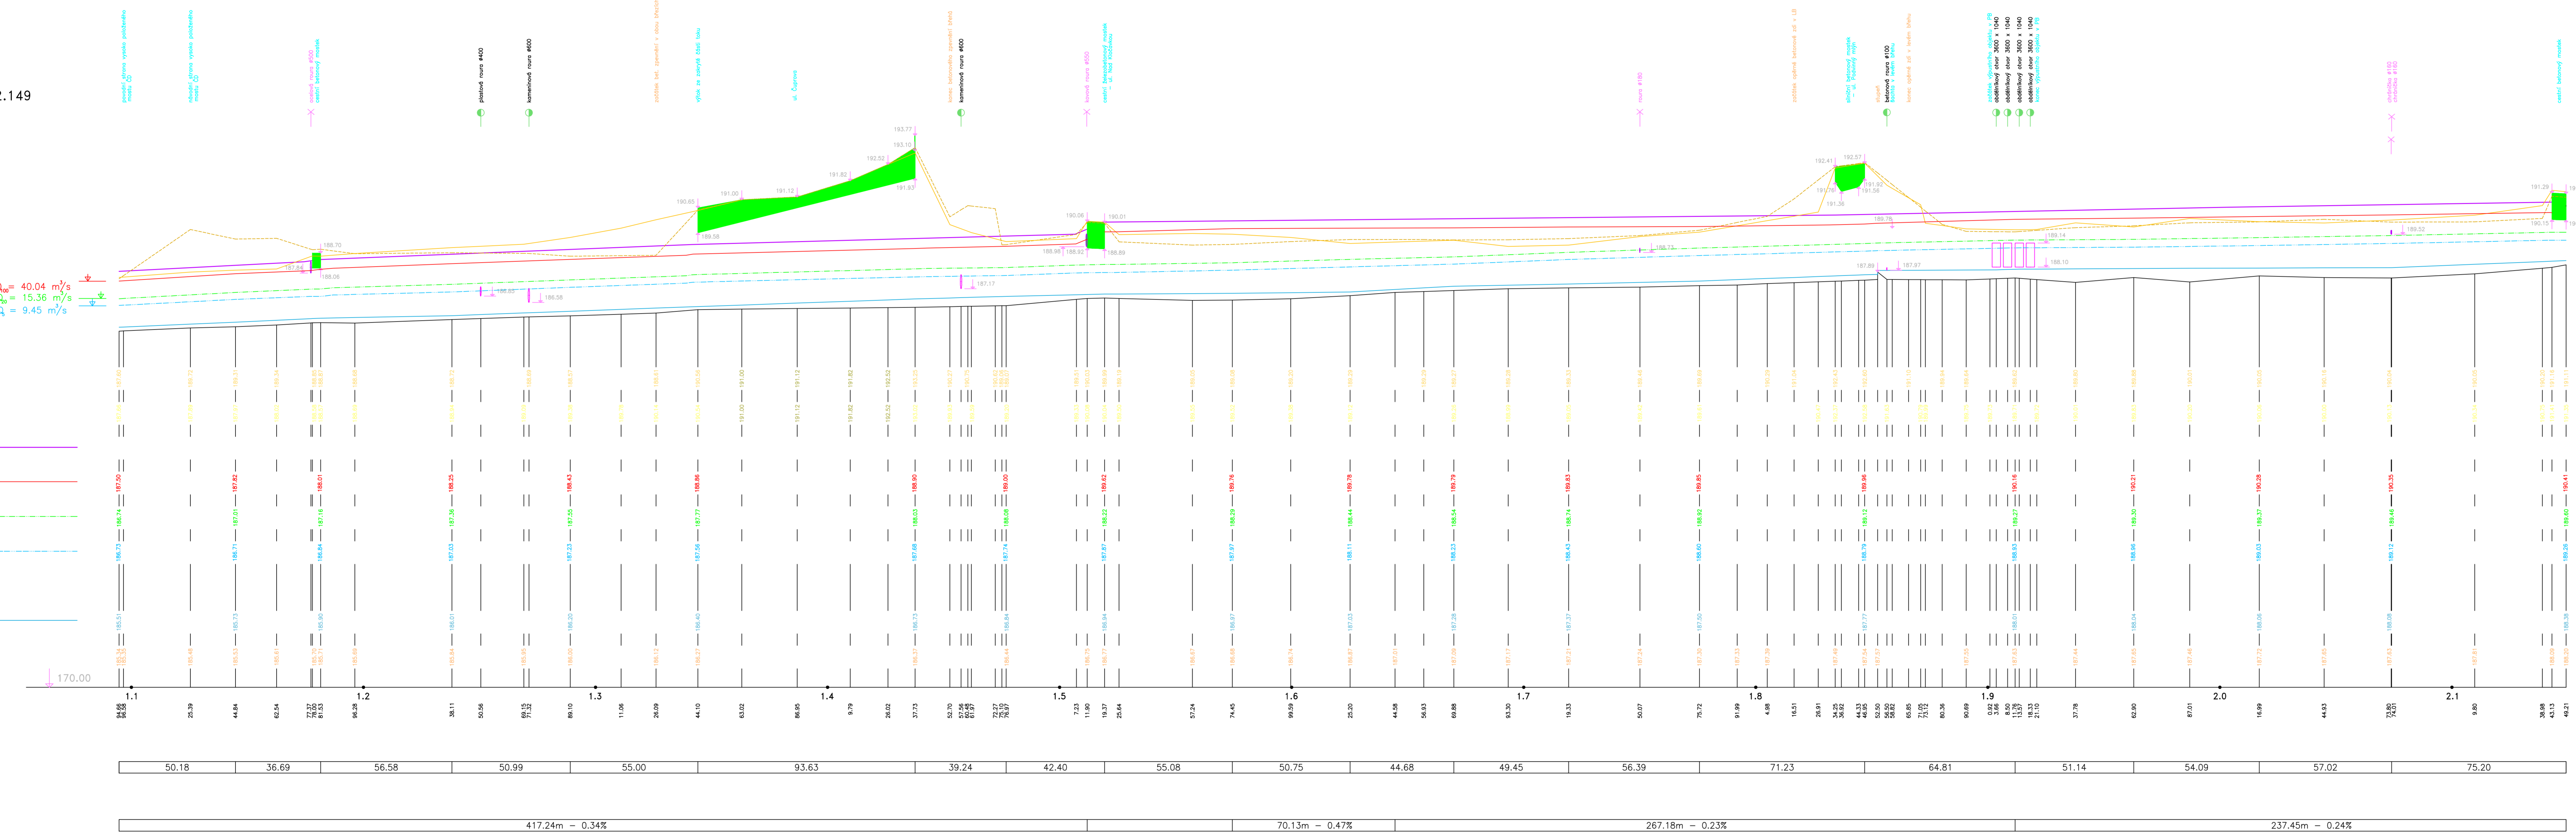

Výškový systém Bpv

d plus PROJEKTOVÁ A INŽENYRSKÁ A.S.		Sokolovská 16/454, 196 00 Praha 8 - Karlín tel: +420 221 873 111, fax: +420 221 873 247 www.d-plus.cz d-plus@plus.cz	
Hlavní inženýr projektu: Ing. Jindřich SLÁMA, Ph.D.	Zodp. projektant: Ing. Jindřich SLÁMA, Ph.D.	Vypracoval: Ing. Kamila ROJKOVÁ	Datum: 08/2013
MĐ (OÚ): Praha	Kraj: Hl. m. Praha	Stupeň: popisová zpráva	Mříčko: 1:1000/100
Investor: MHPM, Odbor městské zeleně a odpadového hospodářství	Číslo zakázky: 3339/2013	Počet formátů A4: 14	Č. kopie: -
Zakázka: ZPRÁVA O POVODNI 1. 6. - 2. 6. 2013 NA VODNÍM TOKU ROKYTKA ZPRACOVANÁ SPRÁVCEM TOKU	Číslo přílohy: IV.2	Revize: -	
Obsah: Podélný profil – navýšení hladiny Q2013 nad Q100			