

KATASTRÁLNÍ OZEMÍ
KULTURA
PARCELNÍ ČÍSLO
ROZSAH PLATNOSTI SOND

PODÉLNÝ PROFIL

ROKYTKA

MĚŘ. 1:1000/1:100

3. ČÁST Ř. KM 2.149 – 3.218

- LEVÝ BŘEH
- PRAVÝ BŘEH
- OBOUSTRANNÝ BŘEH
- ZAOSTĚNÍ VLEVO
- ZAOSTĚNÍ VPRAVO
- ODBOČENÍ VLEVO
- ODBOČENÍ VPRAVO
- ✕ KŘÍŽENÍ

$Q_{w0} = 40.07 \text{ m}^3/\text{s}$
 $Q_{w1} = 15.36 \text{ m}^3/\text{s}$
 $Q = 9.46 \text{ m}^3/\text{s}$

$Q_{w0} = 40.09 \text{ m}^3/\text{s}$
 $Q_{w1} = 15.36 \text{ m}^3/\text{s}$
 $Q = 9.46 \text{ m}^3/\text{s}$


- VÝŠKY LEVÉHO BŘEHU
- VÝŠKY PRAVÉHO BŘEHU
- VELKÁ VODA 100 LETÁ
- VELKÁ VODA 20 LETÁ
- VELKÁ VODA 5 LETÁ
- VÝŠKA HLADINY
- VÝŠKA DNA

SRŮVNÁVACÍ ROVINA
STANIČNÍ V KM
STANIČNÍ V M

VZDÁLENOSTI PŘÍČNÝCH PROFILŮ

POMĚRY SMĚRU

POMĚRY SPÁDU

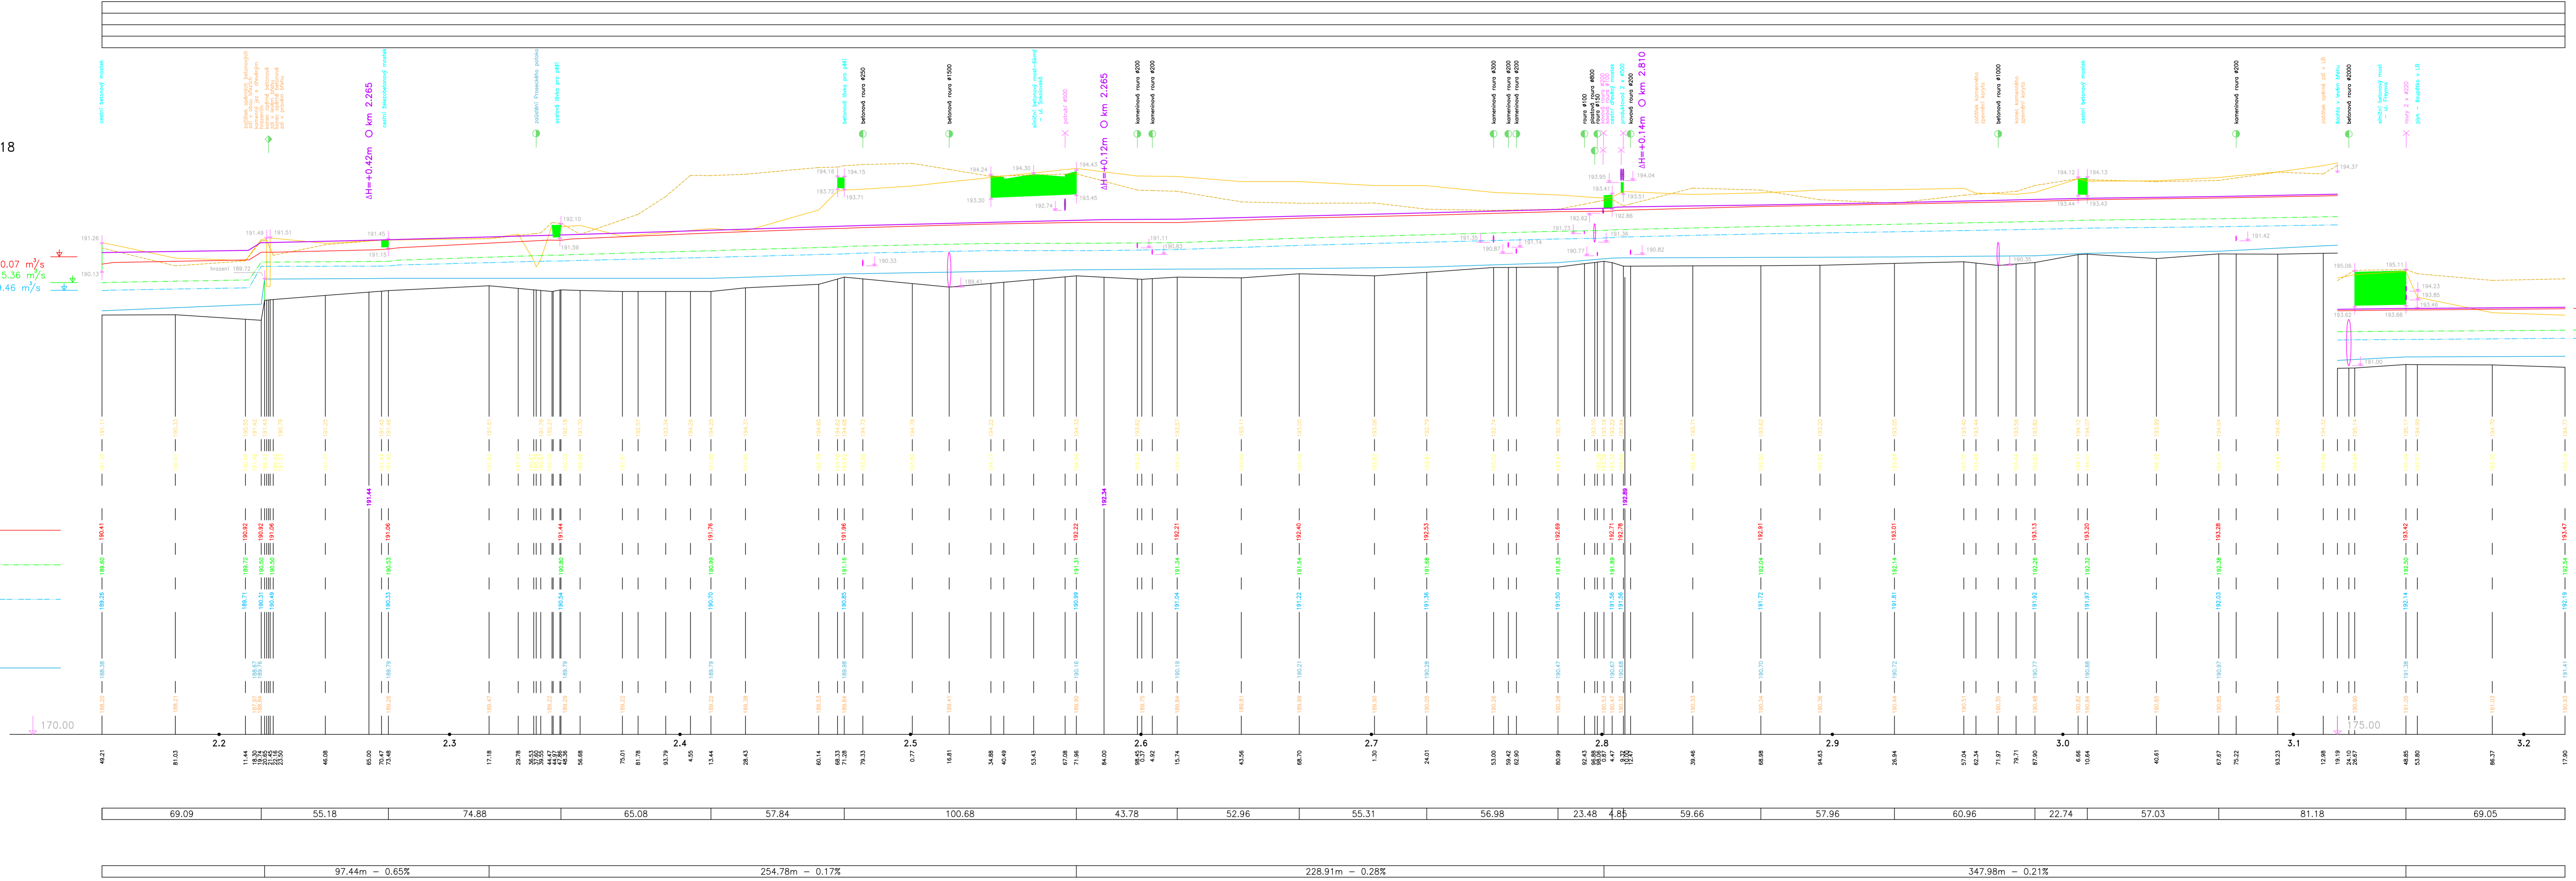

Výškový systém Bpv

		Sokolovská 164/6A, 186 00 Praha 8 - Karlín tel. +420 221 873 111, fax. +420 221 873 247		www.d-plus.cz d-plus@eplus.cz
		Zodp. projektant: Ing. Jiřidřich SLÁMA, Ph.D.	Kraj: Hl. m. Praha	Datum: 08/2013
MÚ (OÚ): Praha	Investor: MHPM, Odbor městské zeleně a odpadového hospodářství	Zakázka: ZPRÁVA O POVODNÍ 1.6. - 2. 6. 2013 NA VODNÍM TOKU ROKYTKA ZPRACOVANÁ SPRÁVCEM TOKU	Číslo zakázky: 33392013 Měřítko: 1:1000/100 Počet formátů A4: 14 Č. kopie: -	Štípek: poprvodňové zpráva
Obsah: Podélný profil – navýšení hladiny Q2013 nad Q100	Číslo přílohy: IV.3	Revize: -	-	-