



Dolní Počernice

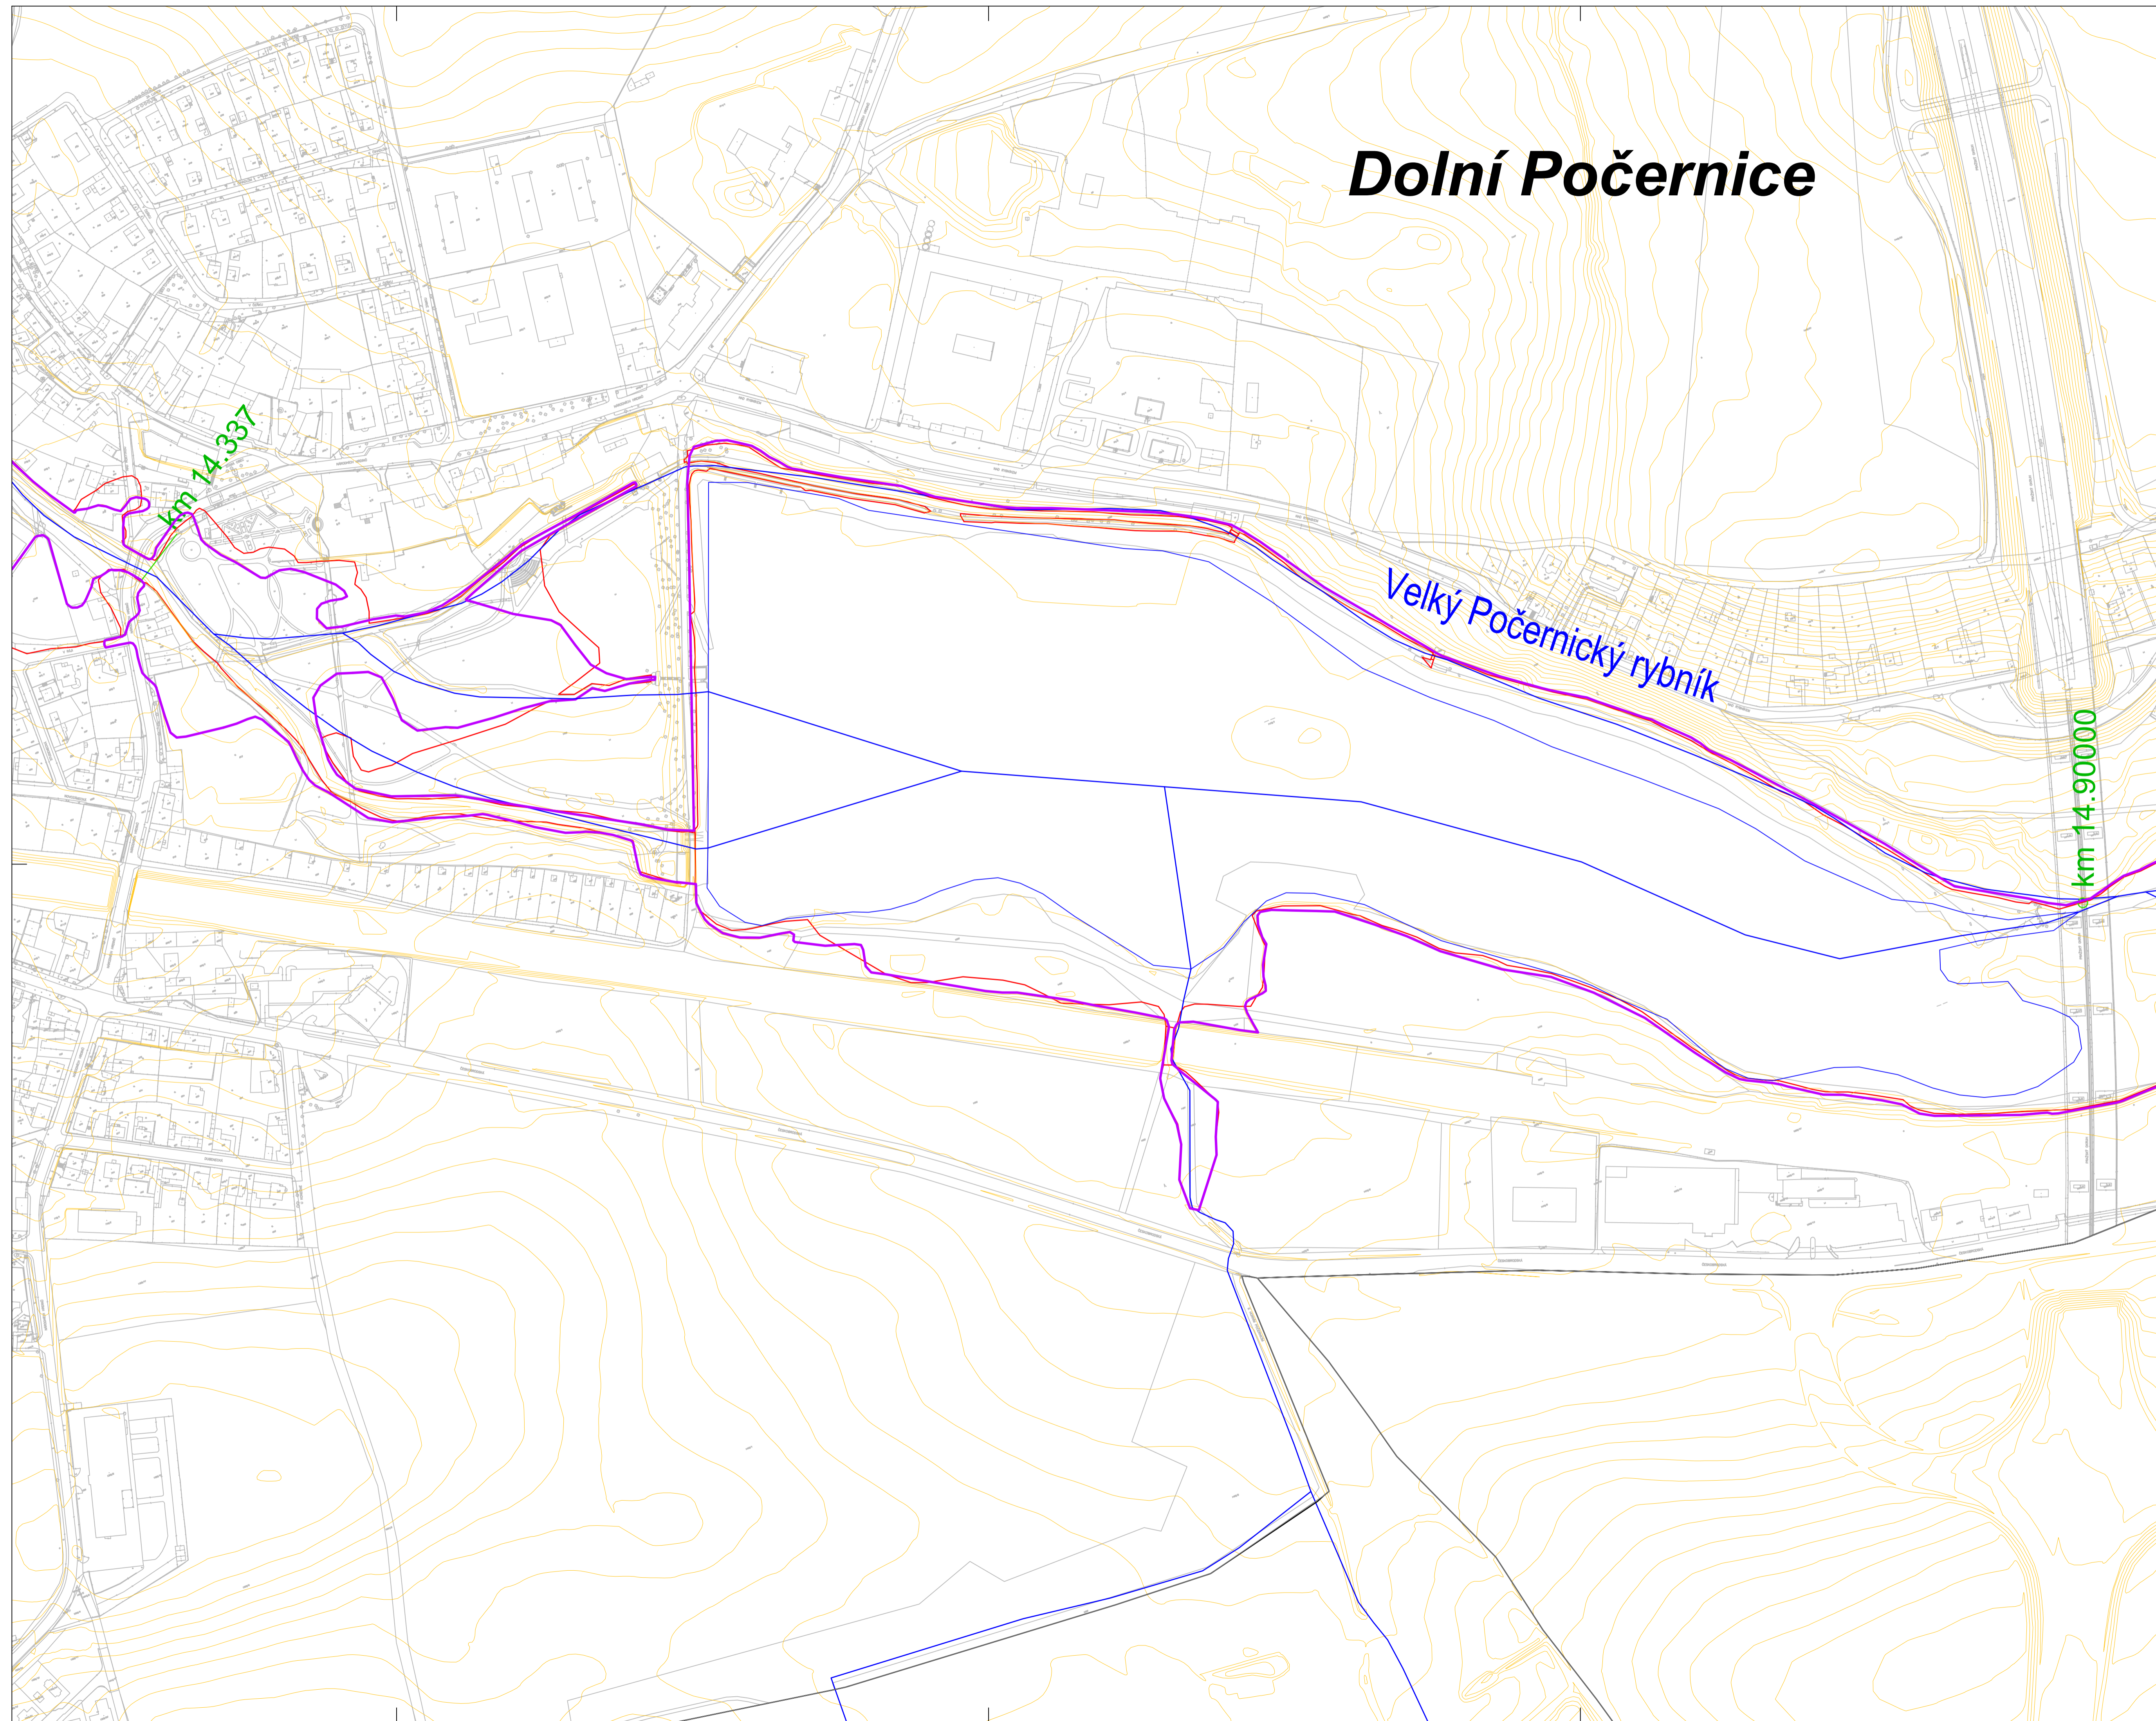

LEGENDA

- — — — — OSA VODNÍHO TOKU
- — — — — OZNAČENÍ PŘÍČNÉHO ŘEZU S PŘÍBLIŽNOU KILOMETRÁŽÍ
- — — — — ZÁTOPA 2. 6. 2013
- — — — — ZÁTOPA Q100 DLE PLATNÉHO GENERELU
Stanovení záplavového území a aktivní zóny záplavového území drobného vodního toku Rokytky v říčním km. 0,0000 - 16,8600 a jeho přítoků na území hl. m. Prahy (II. etapa - po soutok s Běchovicickým potokem, Hydroprojekt CZ a.s., 2007)

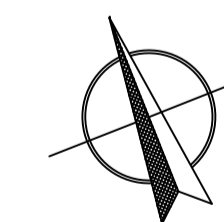

Souřadnicový systém JTSK, výškový systém Bpv

d plus PROJEKTOVÁ A INŽENÝRSKÁ A.S.		Sokolovská 16/45A, 186 00 Praha 8 - Karlín tel. +420 221 873 111, fax. +420 221 873 247		www.d-plus.cz d-plus@d-plus.cz	
Hlavní inženýr projektu: Ing. Jindřich SLÁMA, Ph.D.	Zodp. projektant: Ing. Jindřich SLÁMA, Ph.D.	Vypracoval: Ing. Kamila ROJKOVÁ			
MÚ (OÚ): Praha	Kraj: Hl. m. Praha	Datum:	08/2013		
Investor: MÚMP, Odbor městské zeleně a odpadového hospodářství	Stupeň:		popovodňová zpráva		
Zakázka: ZPRÁVA O POVODNI 1. 6. - 2. 6. 2013 NA VODNÍM TOKU ROKYTKA ZPRACOVANÁ SPRÁVCEM TOKU		Číslo zakázky:	3336/2013		
		Měřítko:	1 : 2000		
		Počet formátů A4:	10	Č. kopie:	
Obsah:	ZÁTOPOVÁ MAPA	Číslo přílohy:	III.5	Revize:	-