


# PŘÍČNÝ ŘEZ OPRAVOU – Ř

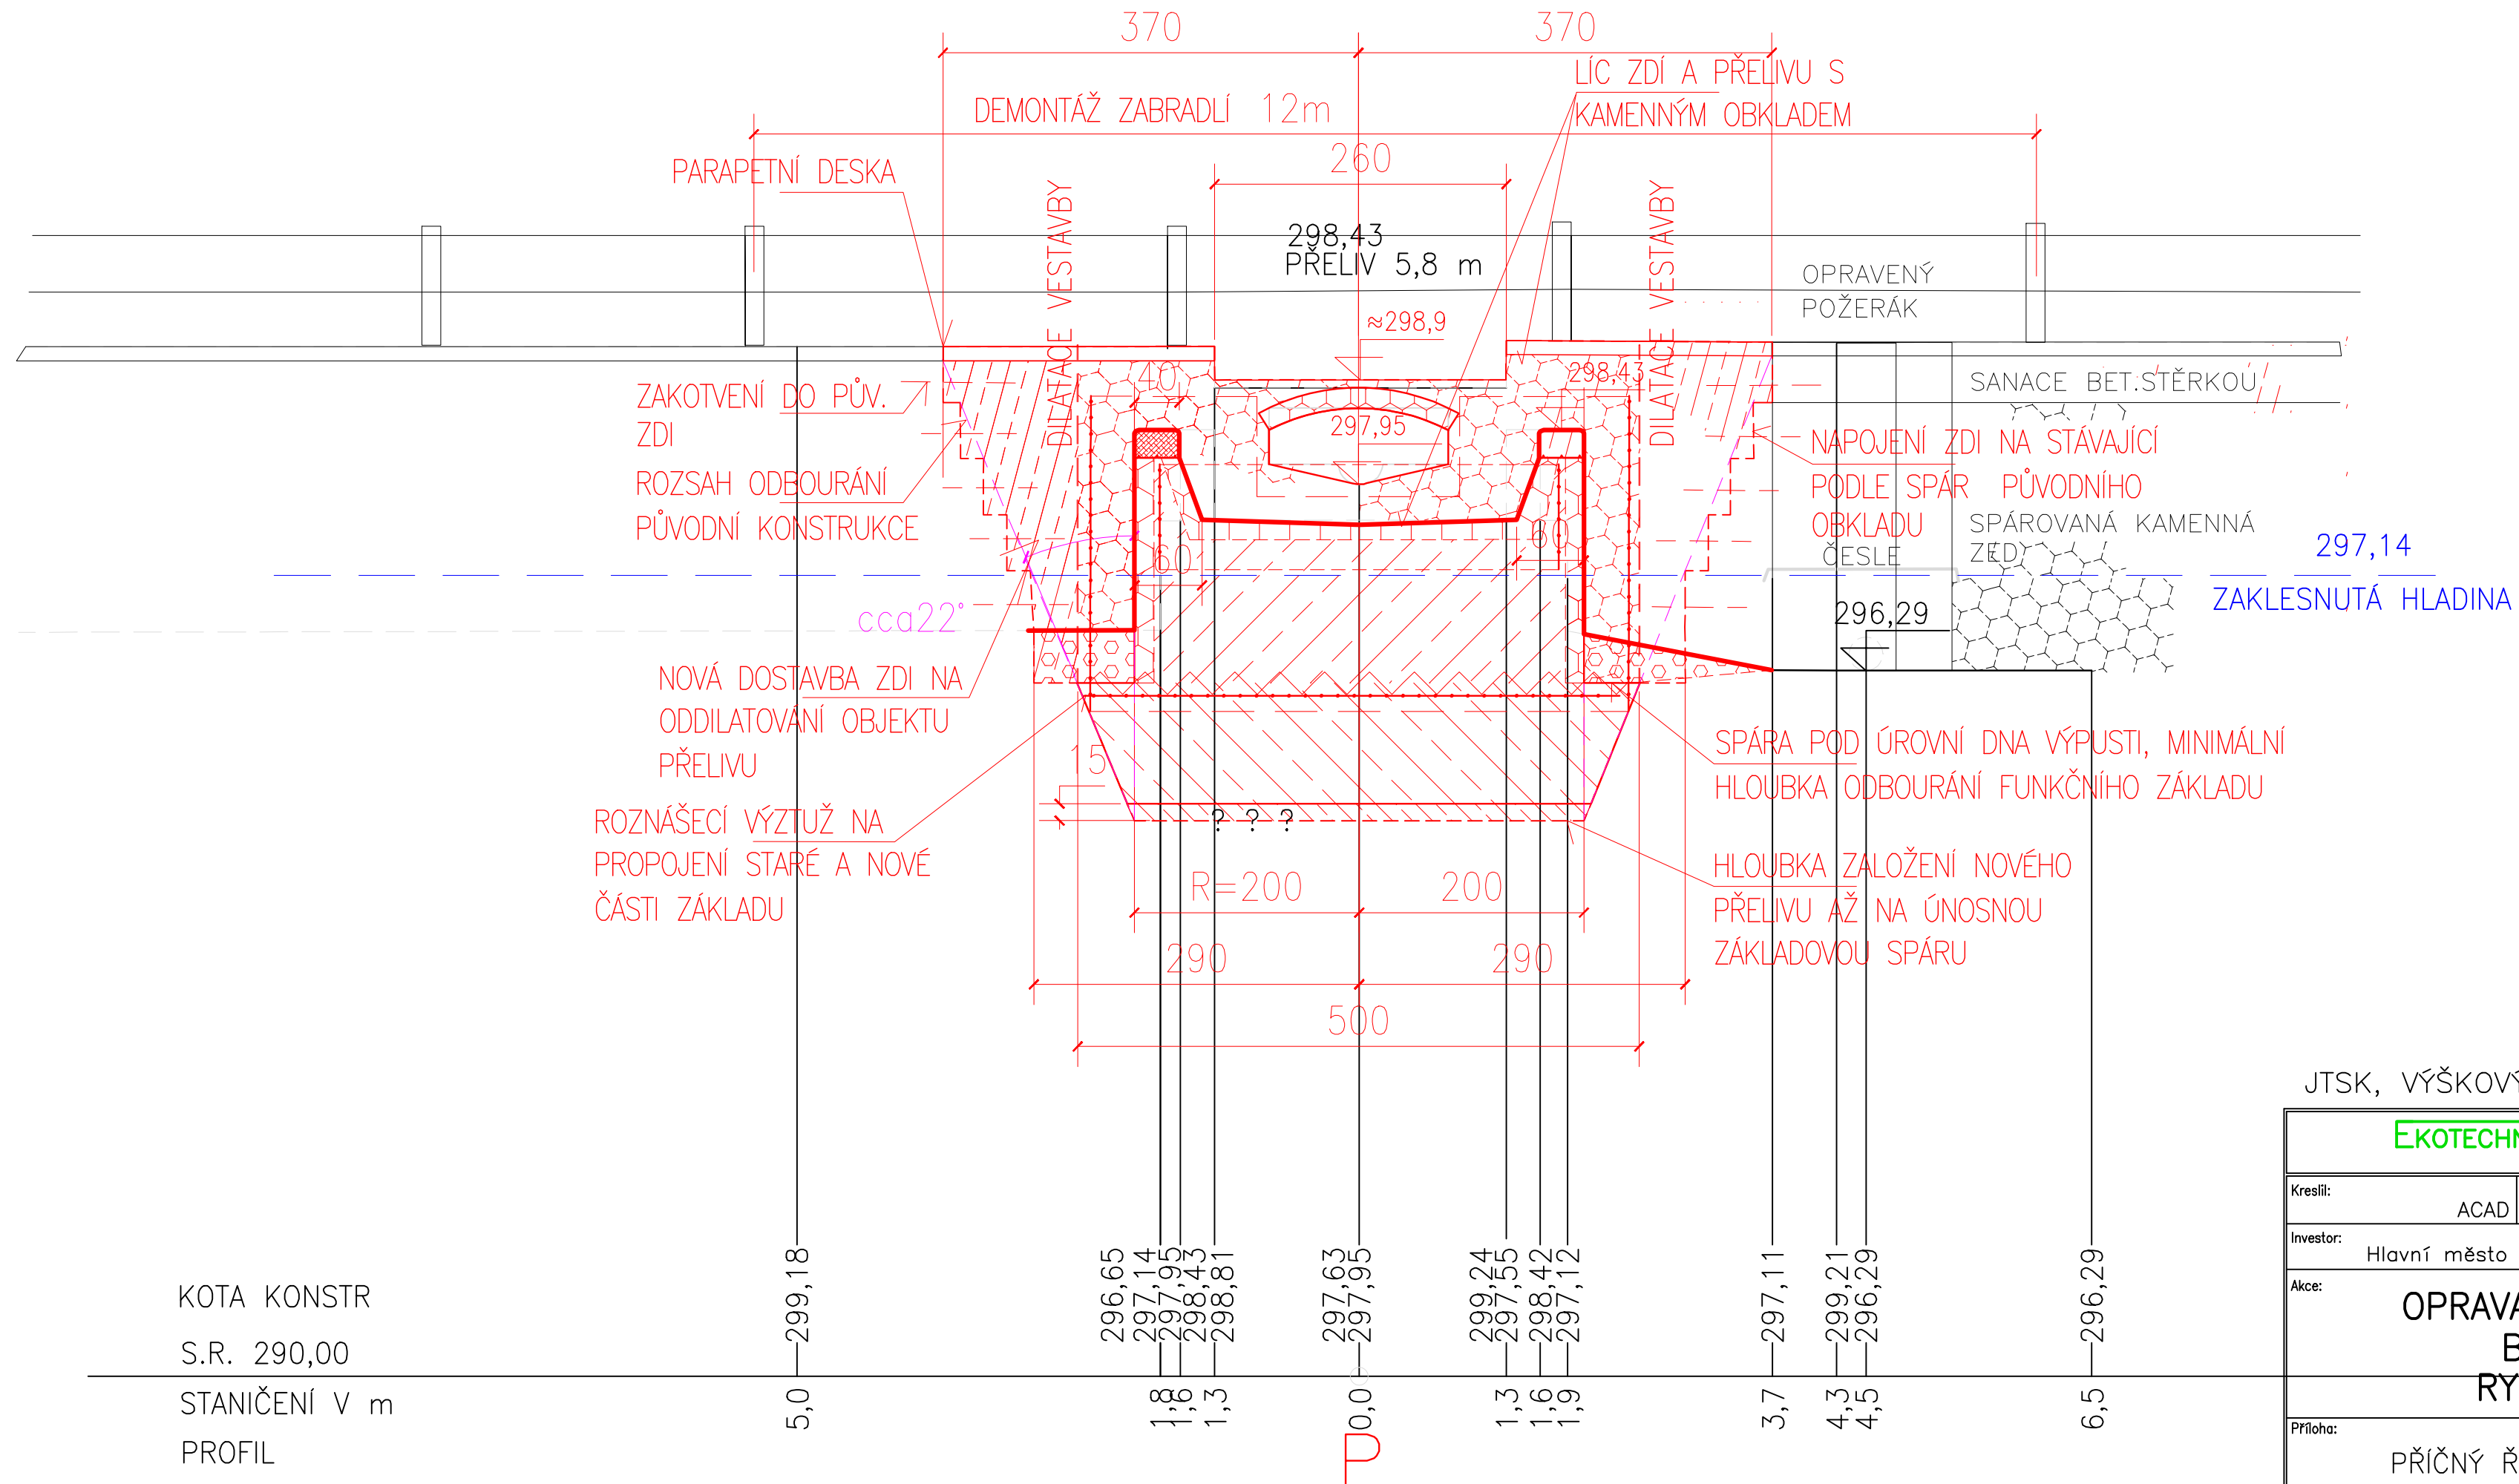

JTSK, VÝŠKOVÝ SYSTÉM BPv

ROZMĚRY V cm

<b>EKOTECHNIK – INŽENÝRING s.r.o.</b> PRAHA 4			Číslo zakázky: 05/13
Kreslil: ACAD	Projektant: Ing. J. Jílek	Hl. ing. projektu: Ing. J. Jílek	Tech. kontrola: Ing. J. Jílek
Investor: Hlavní město Praha, odbor MZO		Kraj: PRAHA	Formát: 3 A4
Akce: <b>OPRAVA HAVARIJNÍHO STAVU BUTOVICKÉHO RYBNÍKA – 1. ETAPA</b>			Revize : 0
			Stupeň: TP
Datum: 10.13			
Příloha: PŘÍČNÝ ŘEZ OPRAVOU – Ř		Měřítko: 1:50	Příloha: 4.2