


Podélný profil MOTOLSKÝ POTOK: km 4.265 – 5.214

Měřítko 1 : 2000 / 100

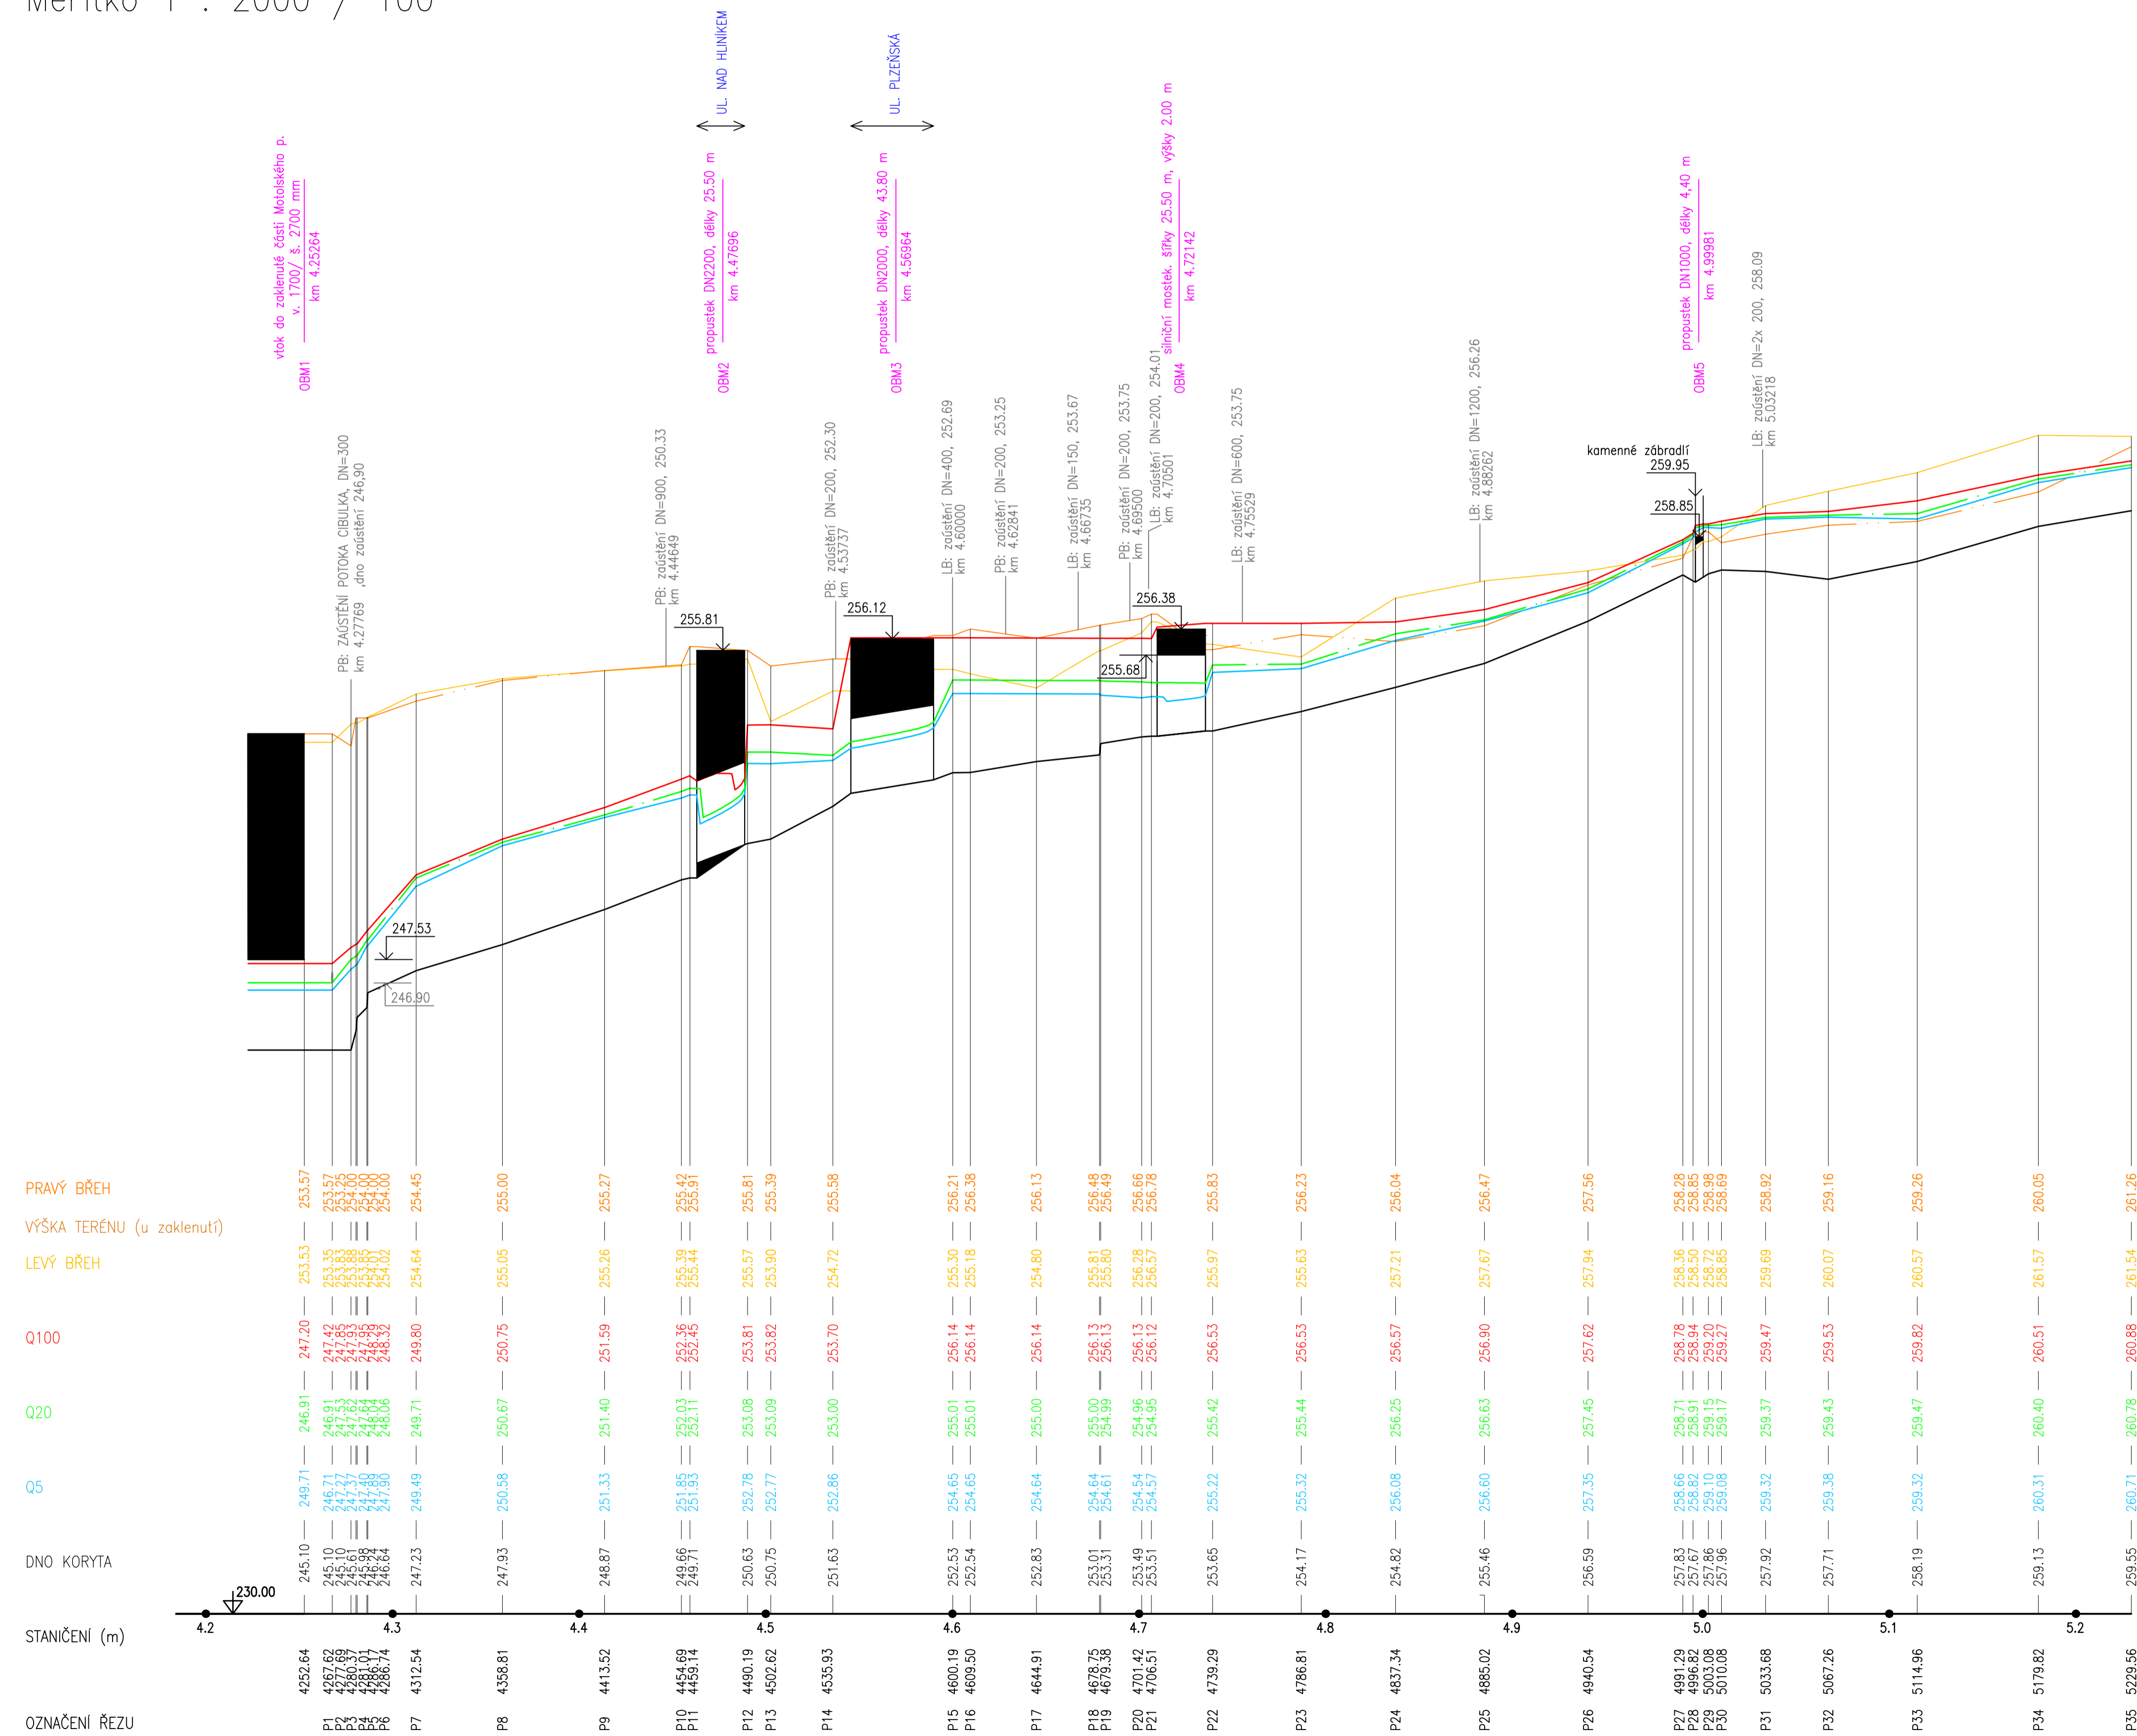

Souřadnicový systém JTSK, výškový systém Bpv

		Sokolovská 16/45A, 186 00 Praha 8 - Karlin tel: +420 221 073 111, fax: +420 221 073 247 www.d-plus.cz dplus@d-plus.cz	
Hlavní inženýr projektu: Ing. Jindřich SLÁMA, Ph.D.	Odpovědný projektant: Ing. Jindřich SLÁMA, Ph.D.	Vypracoval: Ing. David JANIKOVIČ	Datum: 10/2015
MÚ (OÚ): Praha	Kraj: Hl. m. Praha	Stupeň: GENEREL	Číslo zakázky: 3584/2015
Investor: Odbor ochrany prostředí Magistrátu hl. m. Prahy		Měřítko: 1 : 2000/100	Počet formátů A4: 10
GENEREL OTEVŘENÉ ČÁSTI MOTOLSKÉHO POTOKA A JEHO PŘÍTOKŮ		Číslo přílohy: 11.4	Revize: -
Obsah: 11. Podélné profily Motolský potok: km 4.265 – 5.214			