


Podélný profil MOTOLSKÝ POTOK: km 5.214 – 6.393

Měřítko 1 : 2000 / 100

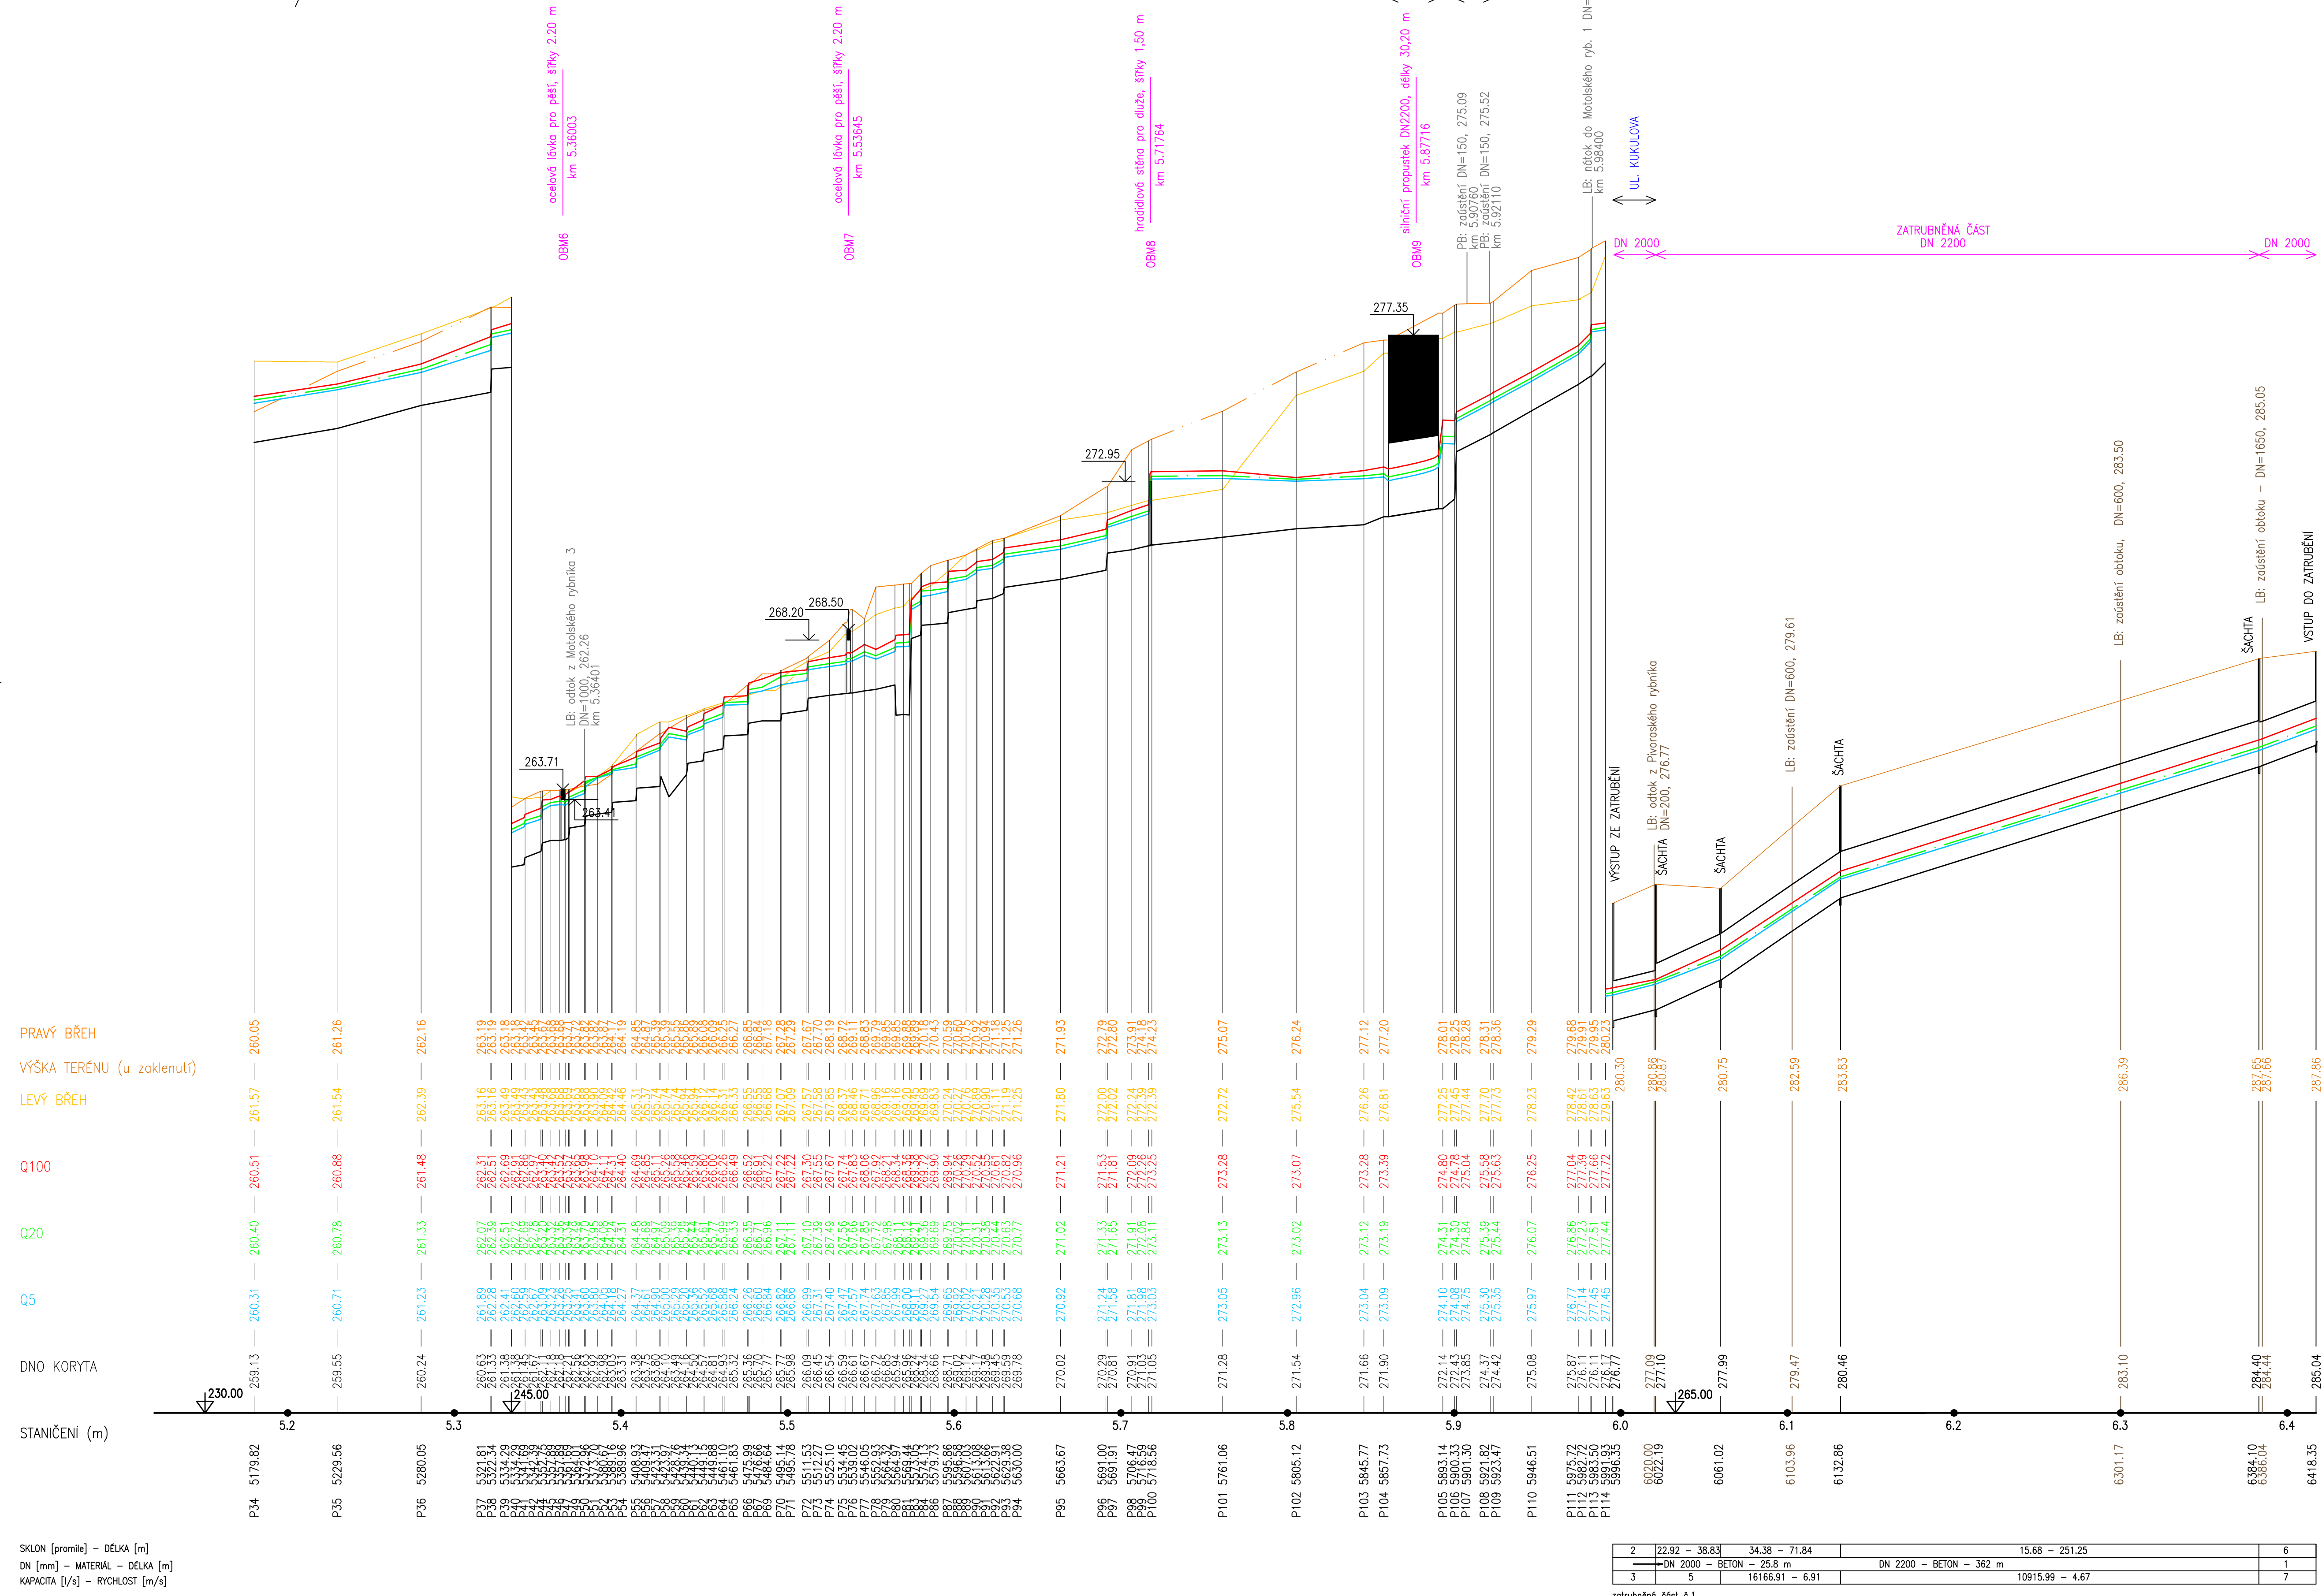

Souřadnicový systém JTSK, výškový systém BpV

		Sokolovská 1645A, 186 00 Praha 8 - Karlin tel: +420 221 873 111, fax: +420 221 873 247 www.d-plus.cz dplus@d-plus.cz	
Hlavní inženýr projektu: Ing. Jindřich SLÁMA, Ph.D.	Odpovědný projektant: Ing. Jindřich SLÁMA, Ph.D.	Vypracoval: Ing. David JANÍKOVÍČ	Datum: 10/2015
MU (OÚ): Praha	Kraj: Hl. m. Praha	Stupeň: GENEREL	Číslo zakázky: 3584/2015
Investor: Odbor ochrany prostředí Magistrátu hl. m. Prahy		Měřítko: 1 : 2000/100	Počet formátů A4: 10
GENEREL OTEVŘENÉ ČÁSTI MOTOLSKÉHO POTOKA A JEHO PŘÍTOKŮ		Číslo přílohy: 11.3.1	Č. kopie: -
Obsah: 11.3.1 Podélný profil Motolský potok: km 5.214 – 6.393, Větvený p., V Krematoriu Motolský potok: km 5.214 – 6.393			

2	22.92 – 38.83	34.38 – 71.84	15.68 – 251.25	6
3	DN 2000 – BETON – 25.9 m	DN 2200 – BETON – 362 m	10915.99 – 4.67	7
zatrubněná část č.1				