Podélný profil
V KREMATORIU

Měřítko 1 : 2000 / 100

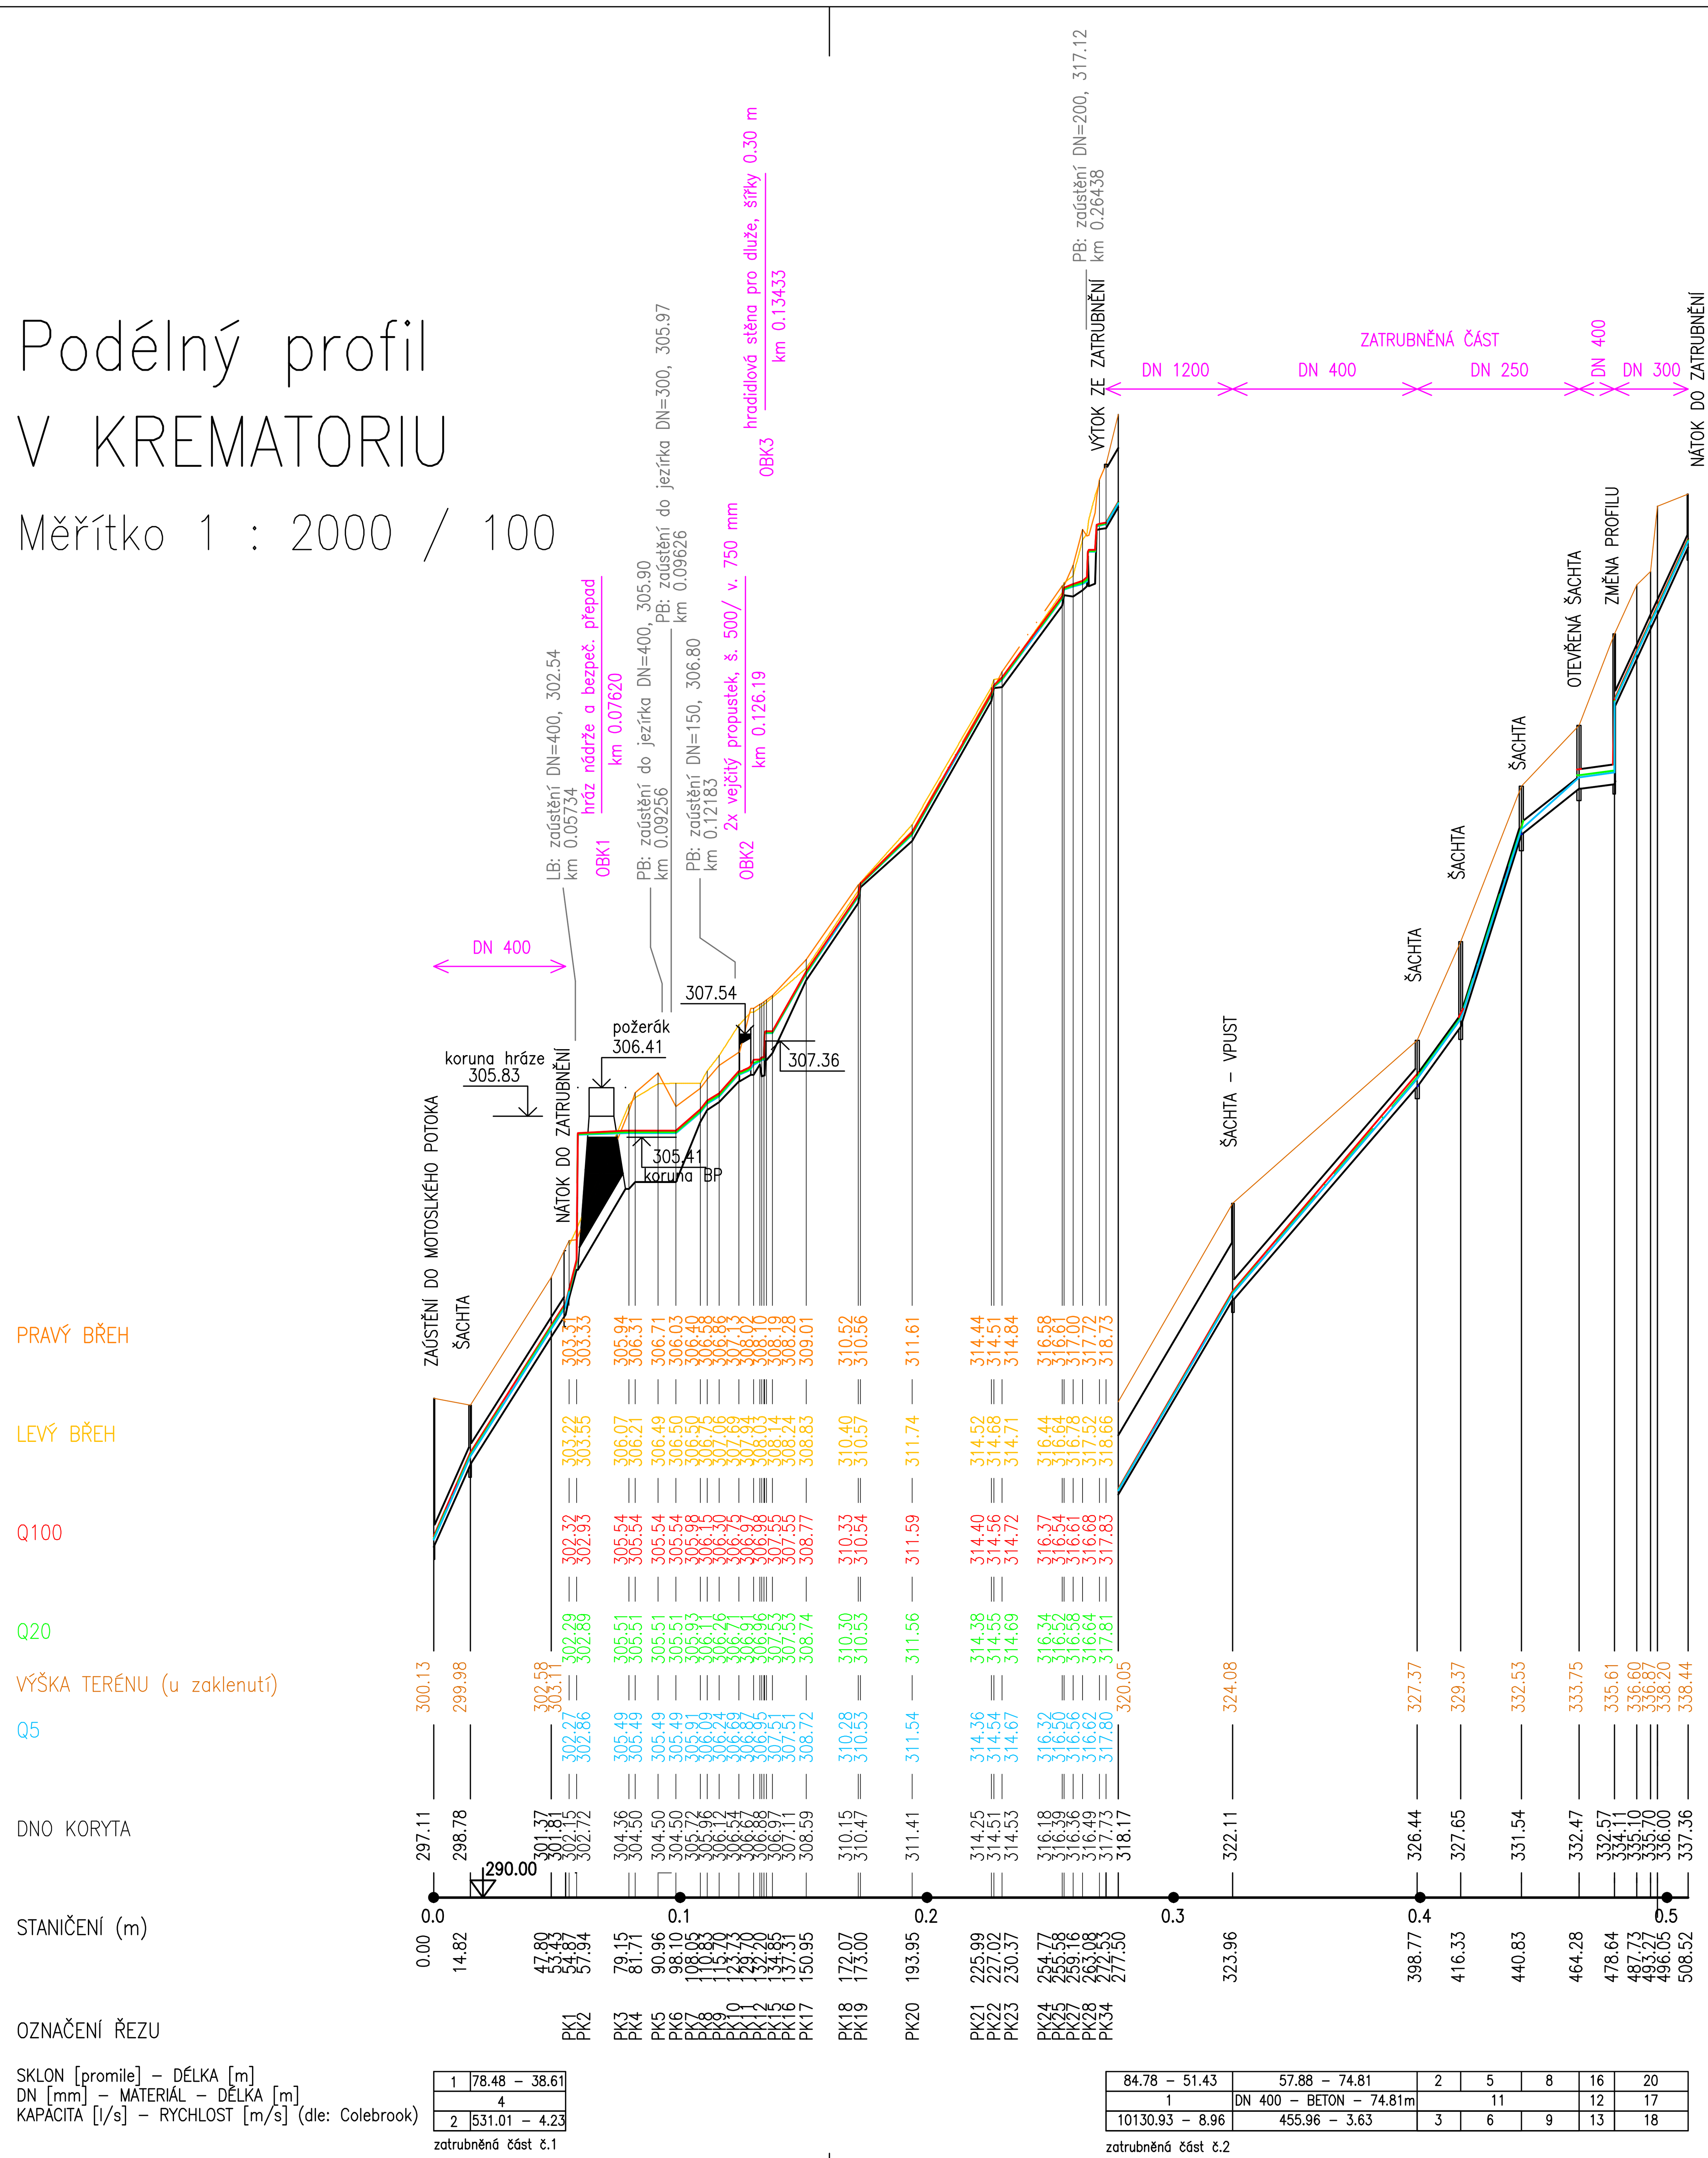

LEGEDNA K ZATRUBNĚNÉ ČÁSTI Č.1

1) 112.67 – 14.82
2) 636.33 – 5.06
4) DN 400 – BETON – 53.43m

LEGEDNA K ZATRUBNĚNÉ ČÁSTI Č.2

1) DN 1200 – BETON3 – 51.43 m
2) 68.89 – 17.56
3) 141.95 – 2.89
5) 158.78 – 24.50
6) 215.59 – 4.39
8) 39.66 – 23.45
9) 107.67 – 2.19
11) DN 250 – BETON – 65.51 m
12) DN 400 – BETON – 14.36 m
13) 157.87 – 1.26
15) 14.36
16) 6.96 – 14.36
17) DN 300 – BETON – 29.88 m
18) 290.40 – 4.11
20) 108.77 – 29.88

Souřadnicový systém JTSK, výškový systém Bpv

d plus 25 let
PROJEKTOVÁ A INŽENÝRSKÁ A.S.
Sokolovská 16/45A, 186 00 Praha 8 - Karlín
tel. +420 221 873 111, fax. +420 221 873 247
www.d-plus.cz
d-plus@d-plus.cz

Hlavní inženýr projektu: Ing. Jindřich SLÁMA, Ph.D.	Odpovědný projektant: Ing. Jindřich SLÁMA, Ph.D.	Vypracoval: Ing. Kamila ROJKOVÁ	
MÚ (OÚ): Praha	Kraj: Hl. m. Praha	Datum:	10/2015
Investor: Odbor ochrany prostředí Magistrátu hl. m. Prahy		Stupeň:	GENEREL
Zakázka: GENEREL OTEVŘENÉ ČÁSTI MOTOLSKÉHO POTOKA A JEHO PŘÍTOKŮ		Číslo zakázky:	3584/2015
		Měřítko:	1 : 2000/100
		Počet formátů A4: 6	Č. kopie:
Obsah: 11. Podélné profily 11.2 Motolský potok: km 6.393 – 8.259, Větvený p., V Krematoriu Potok V Krematoriu		Číslo přílohy: 11.2.3	Revize: -