


Podélný profil  
MOTOLSKÝ POTOK: km 8.259 – 9.383  
Měřítko 1 : 2000 / 100

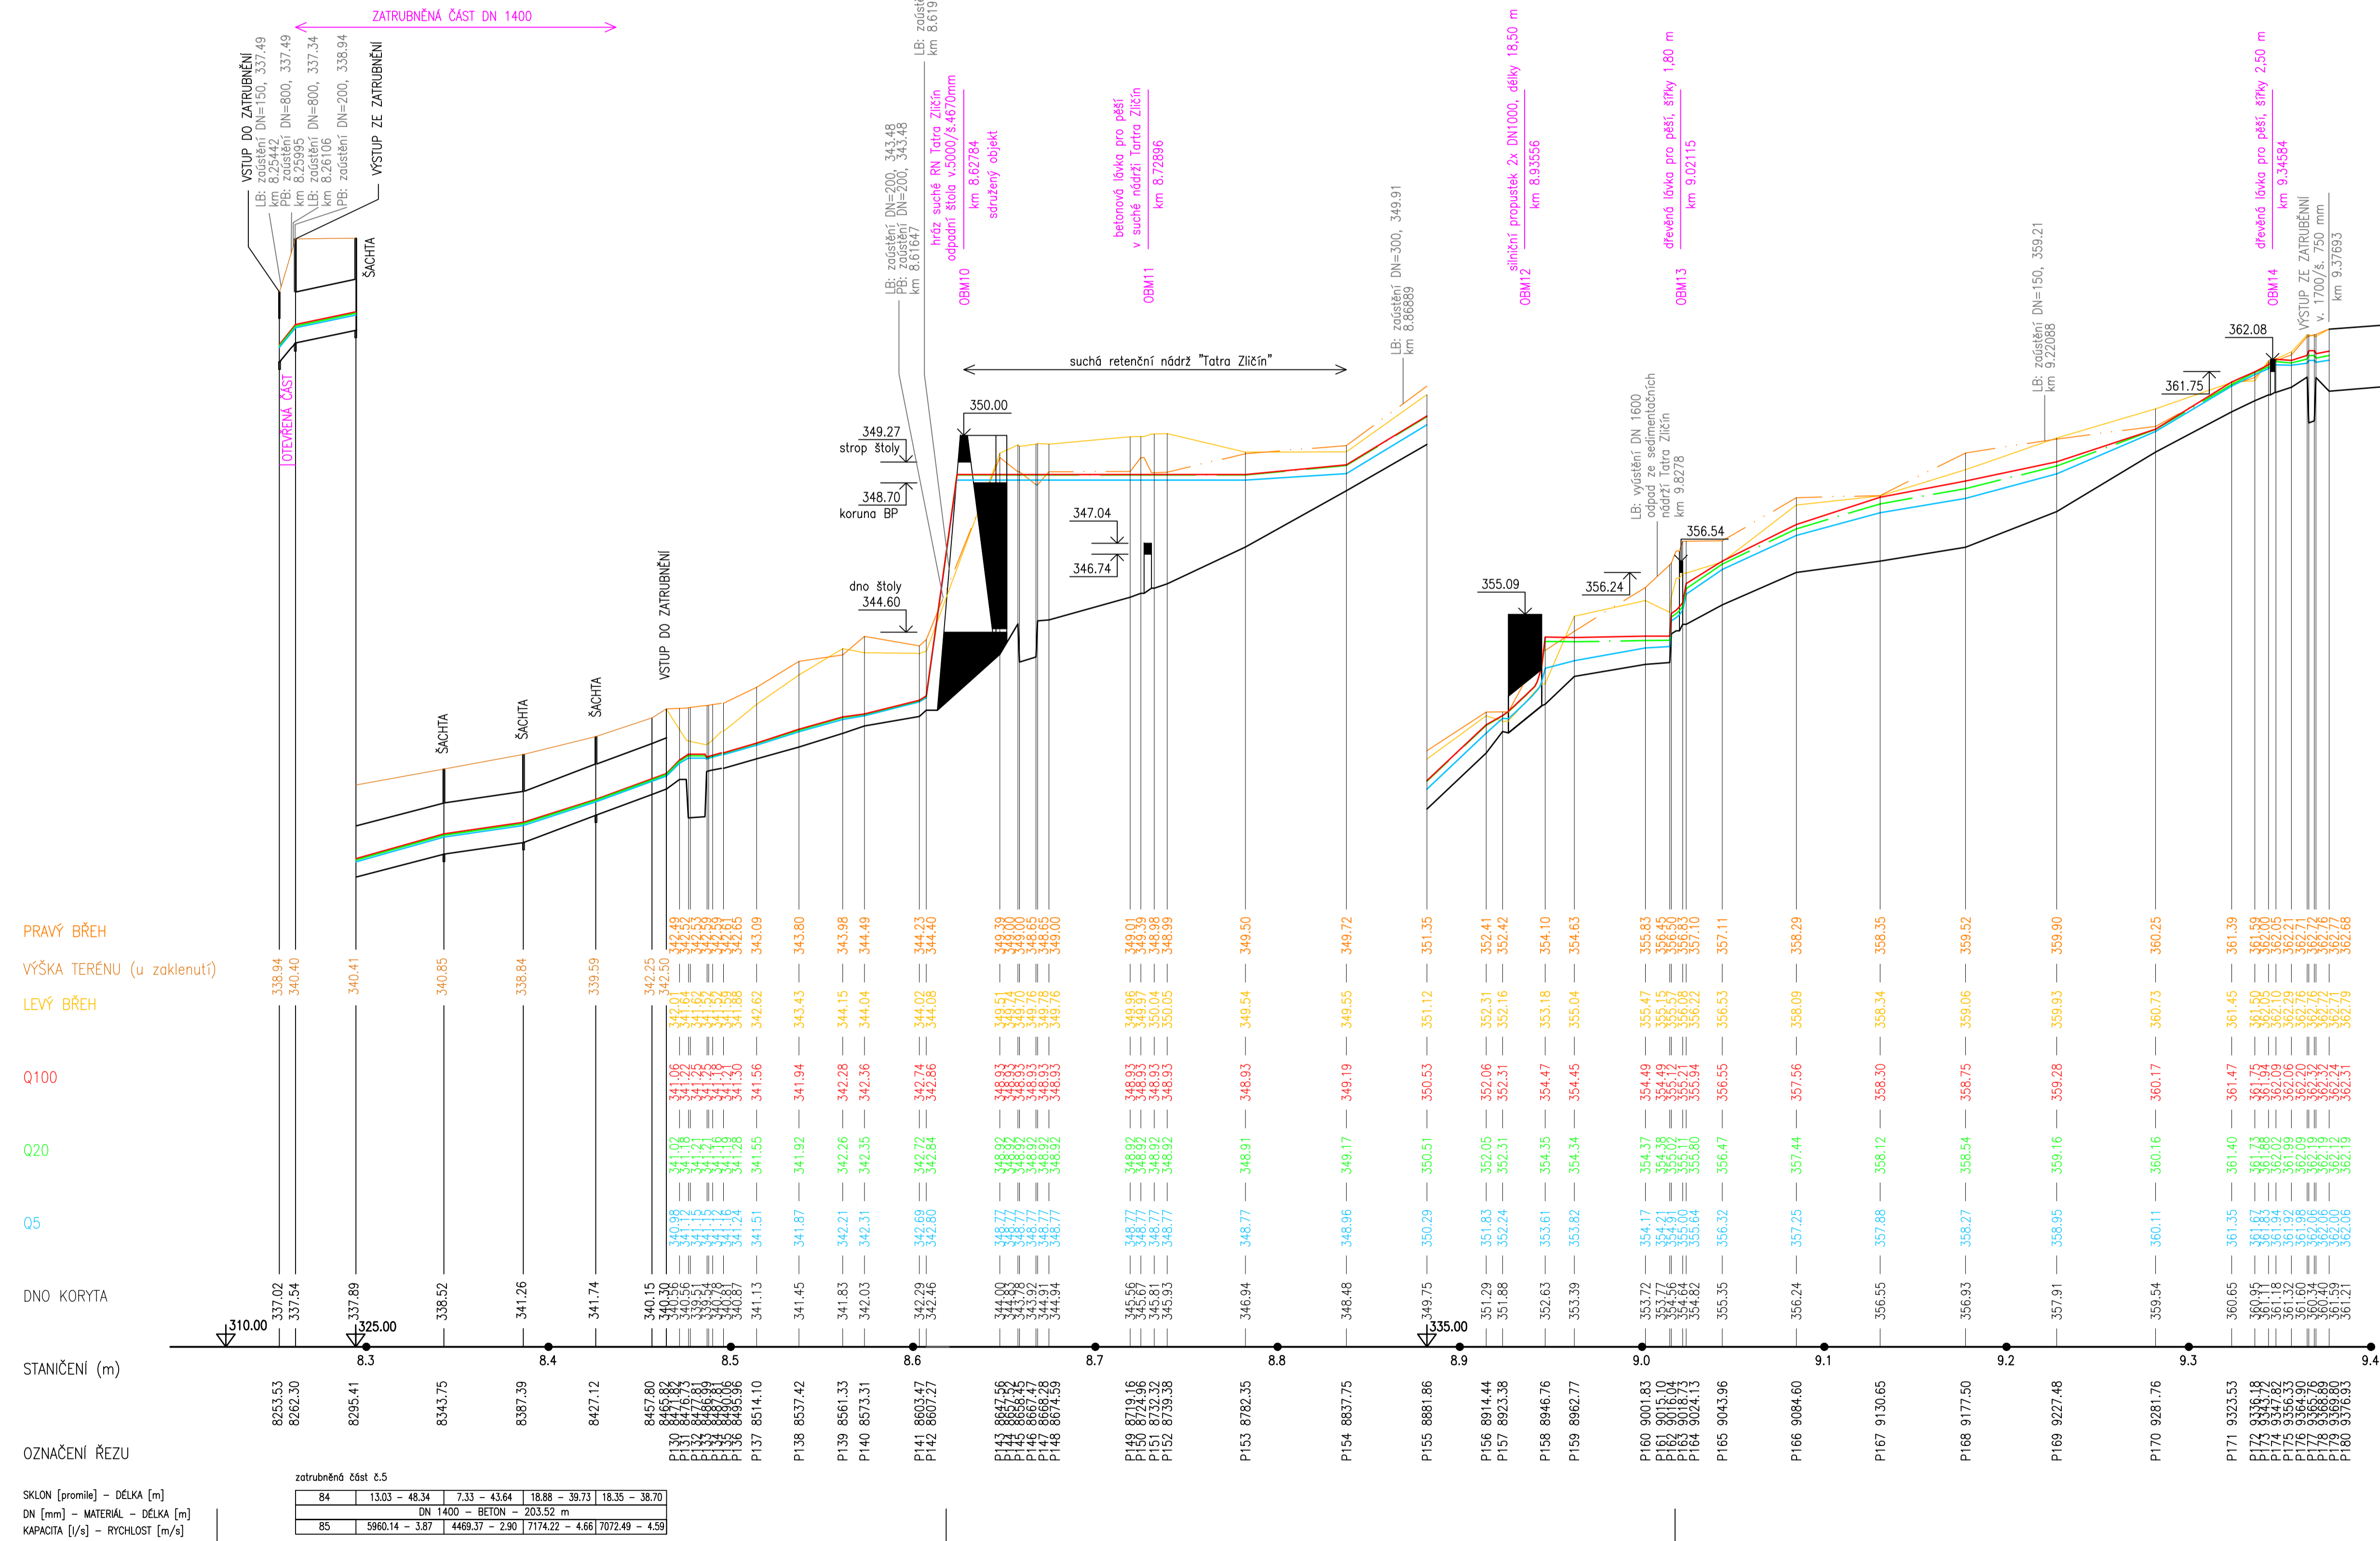

LEGENDA K ZATRUBNĚNÉ ČÁSTI Č.5  
84) 10.57 - 33.11  
85) 5367.25 - 3.49

Souřadnicový systém JTSK, výškový systém Bpv

		Sokolovská 1645A, 166 00 Praha 8 - Karlín tel. +420 221 873 111, fax +420 221 873 247 www.d-plus.cz d-plus@d-plus.cz	
Hlavní inženýr projektu: Ing. Jindřich SLÁMA, Ph.D.	Odpovědný projektant: Ing. Jindřich SLÁMA, Ph.D.	Vypracoval: Ing. David JANÍKOVÍČ	Datum: 10/2015
MÚ (OÚ): Praha	Kraj: Hl. m. Praha	Stupeň: GENEREL	Číslo zakázky: 3584/2015
Investor: Odbor ochrany prostředí Magistrátu hl. m. Prahy		Měřítko: 1 : 2000/100	Počet formátů A4: 10
Obsah: 11. Podélné profily Motolský potok: km 8.259 – 9.383		Číslo přílohy: 11.1	Revize: -
		Č. kopie: -	