


SITUACE
M 1:200



LEGENDA: ROVNANINA Z BALVANŮ
 PŘÍČNÝ PŘÁH Z BALVANŮ
 KYNETA, TŮŇ (VODNÍ HLADINA)
 NIVA
 HUTNĚNÝ ZÁSYP STÁVAJÍCÍHO KORYTA

INVESTOR HLAVNÍ MĚSTO PRAHA ZASTOUPENÉ: MHMP-OCP JUNGMANNOVA 35, PRAHA1	KONTROLOVAL ING. VALEČKA VYPRACOVAL ING. HYBÁSEK	SOUŘADNÝ SYSTÉM VÝŠKOVÝ SYSTÉM DATUM 5.2015	S-JTSK Bpv PARE
ZPRACOVATEL ING. HYBÁSEK TEL. 605 159 536 Nad Lávkou 847, Praha 6	KRAJ (MĚSTSKÁ ČÁST) PRAHA 5	FORMÁT 14 A4	ČÍSLO PROJEKTU 1502
AKCE PRŮKOPSKÉ ÚDOLÍ REVITALIZACE k.ú. Jinoňovice		REVIZE	MĚŘITKO 1:200
		DATUM REV. PŘÍLOHA	C.2.1.A

+ Y=748300m
+ X=1047550m

+ Y=748250m
+ X=1047500m

+ Y=748200m
+ X=1047450m

DĚSIVANÍ STĚNKA
ZČ 0,000_00
0,180 m
NAPŮJENÍ NA STÁVAJÍCÍ KORYTO

ZAJIŠTĚNÍ PŘÁH č.1
Z KAMENNÉ ROVNANINY
1m, dl. 6,5m
VÝVAR
ZAJIŠTĚNÍ PŘÁH č.2
Z KAMENNÉ ROVNANINY
1m, dl. 1m
PROPUSTEK SO-02
KÚ 0,363 35
0,846 m
NAPŮJENÍ NA STÁVAJÍCÍ KORYTO