

KOORDINAČNÍ SITUAČNÍ VÝKRES

MĚŘÍTKO: 1:500

PŘÍJEZD PO MÍSTNÍCH KOMUNIKACÍCH Z ULIC NA CHVALCE, NEBO ZÁBRODÍ


PŘÍJEZD PO CYKLOSTEZCE, DOČASNÁ PANELOVÁ KOMUNIKACE
VZDÁLENOST 120 M

LEGENDA:

- STÁVAJÍCÍ STAV
- ZELEN
- STROMY
- SVAHOVÁNÍ
- VRSTEVNICE
- VODNÍ HLADINA
- OPEVNĚNÍ NÁVODNÍHO SVAHU
- BETONOVÝMI TVAROVKAMI
- HRANICE PARCEL KN
- DOČASNÝ ZÁBOR
- TRVALÝ ZÁBR
- DOČASNÝ PŘÍJEZDOVÁ KOMUNIKACE Z ŽB PANELOŮ

LEGENDA IS:

- SPLAŠKOVÁ KANALIZACE
- POTRUBÍ - SVOD DEŠŤOVÉ VODY

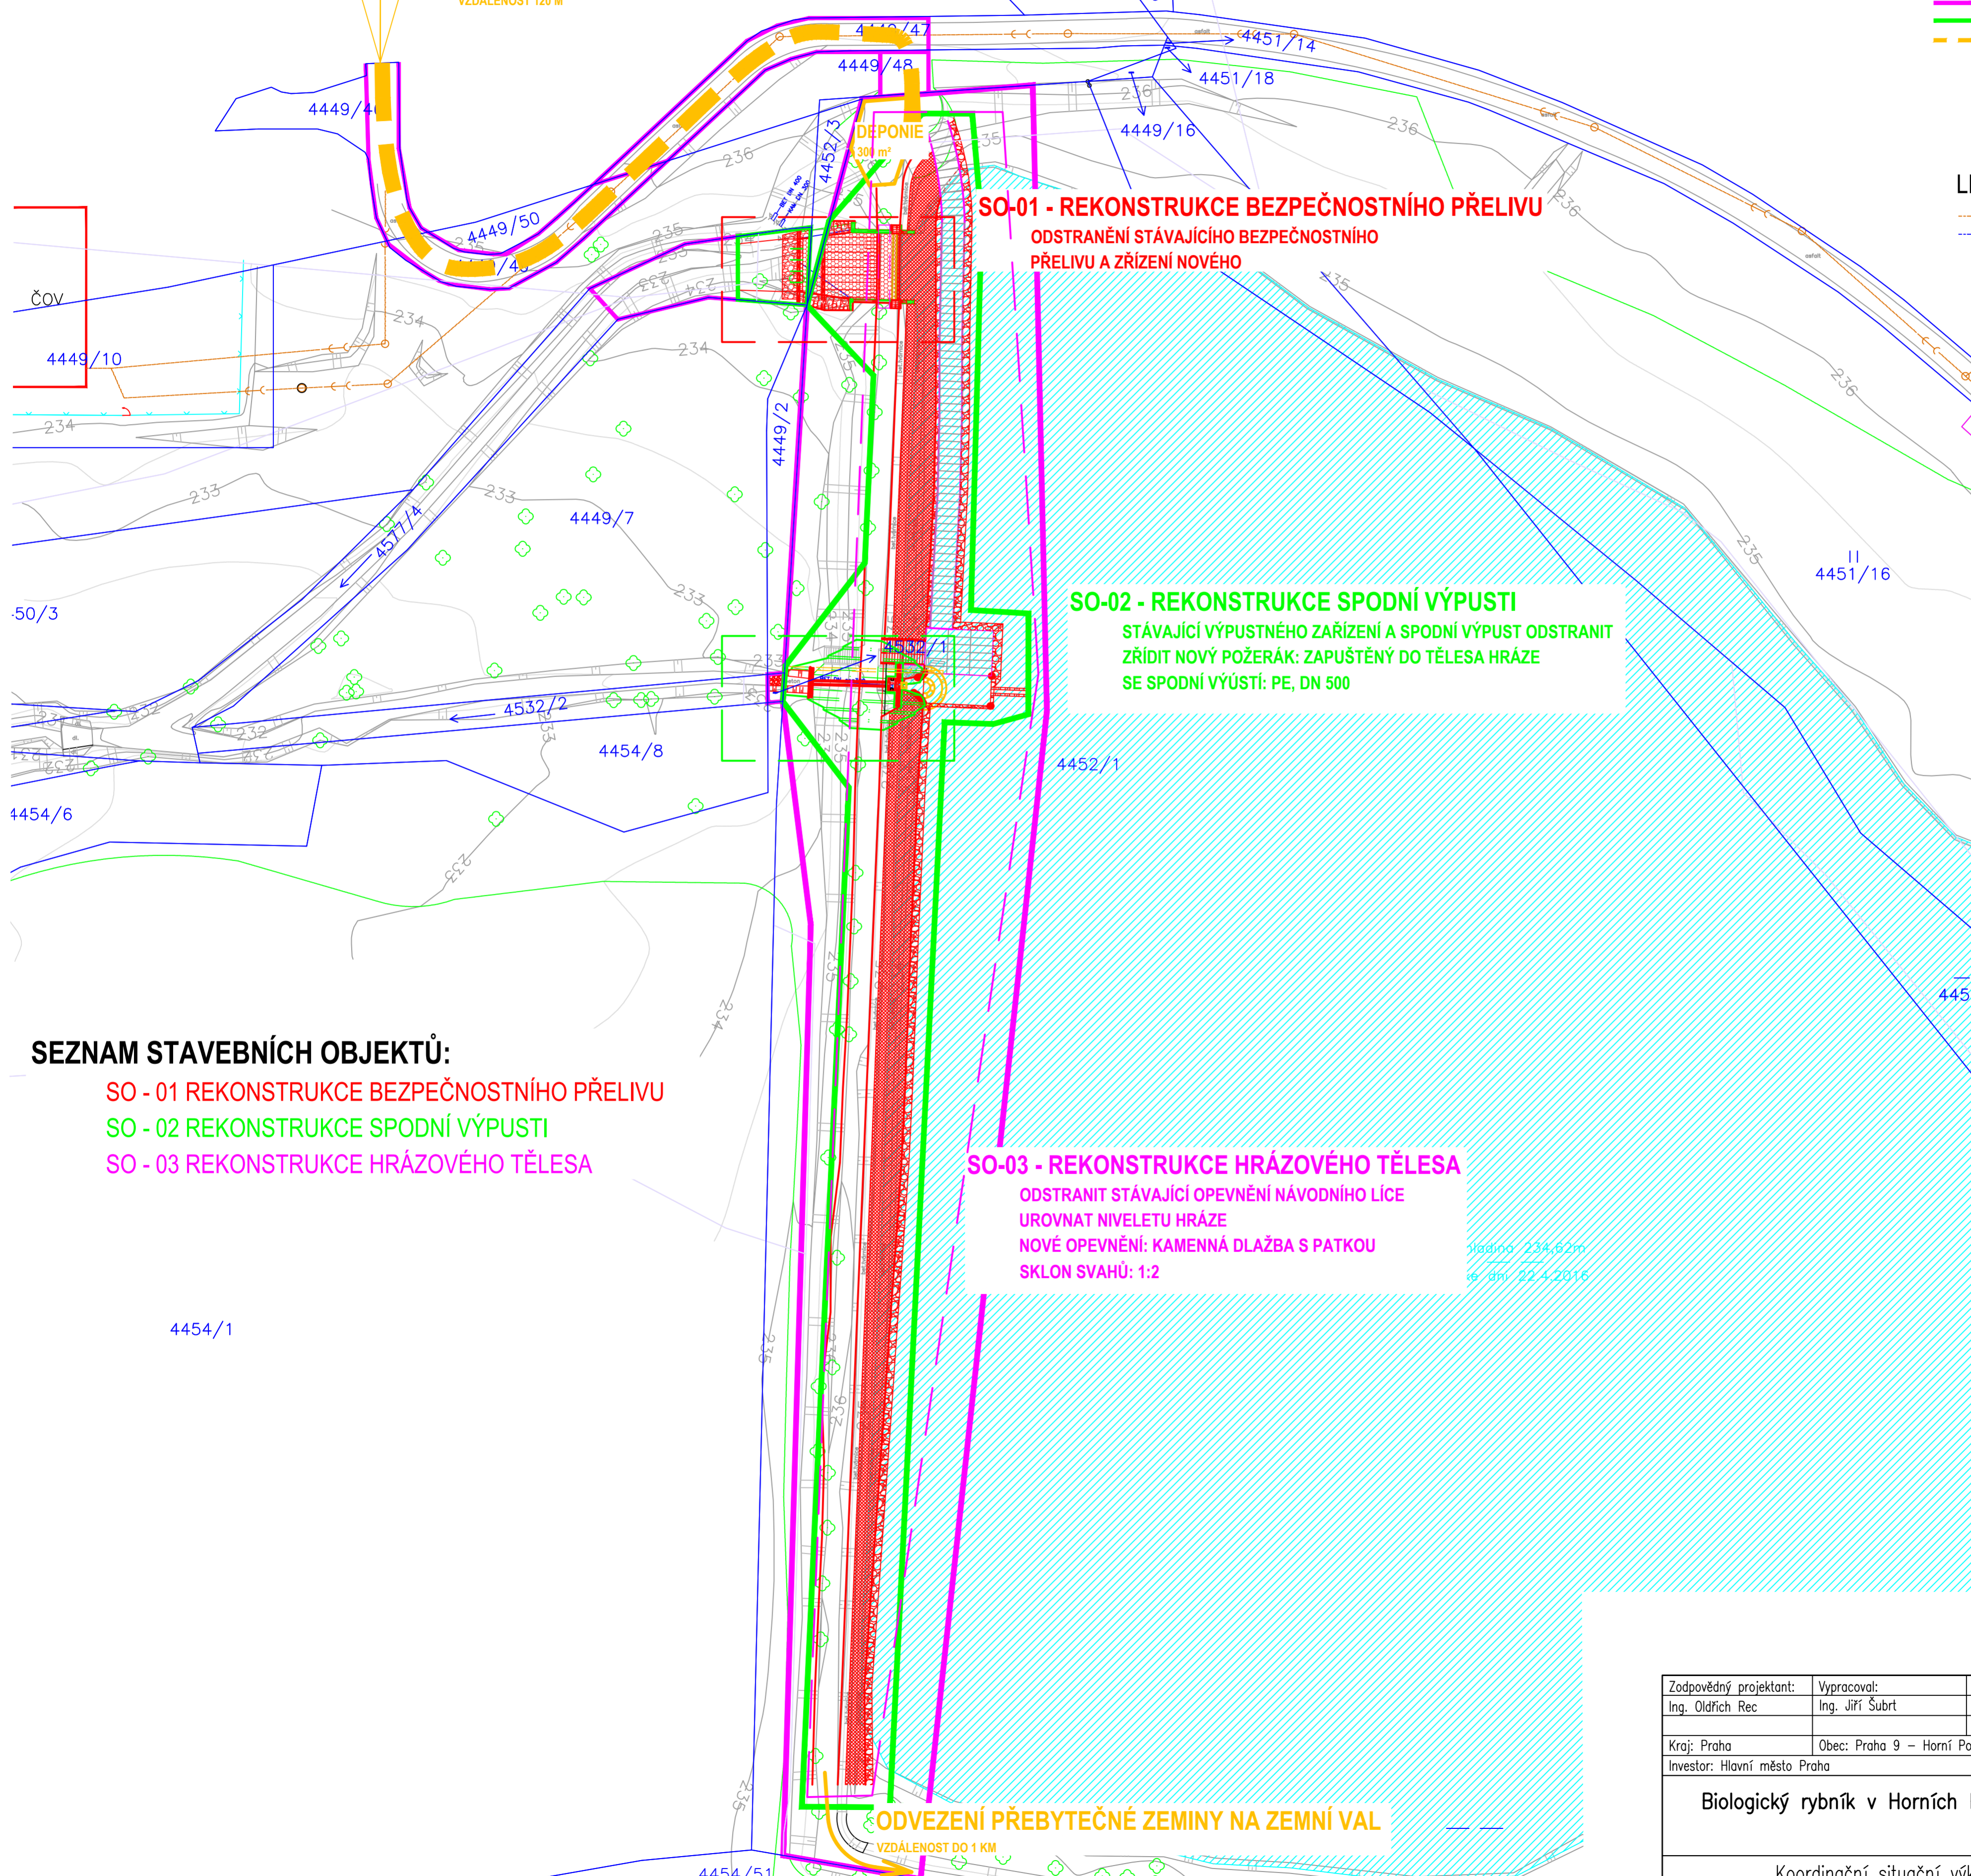

SO-01 - REKONSTRUKCE BEZPEČNOSTNÍHO PŘELIVU

ODSTRANĚNÍ STÁVAJÍCÍHO BEZPEČNOSTNÍHO PŘELIVU A ZŘÍZENÍ NOVÉHO

SO-02 - REKONSTRUKCE SPODNÍ VÝPUSTI

STÁVAJÍCÍ VÝPUSTNÉHO ZAŘÍZENÍ A SPODNÍ VÝPUSŤ ODSTRANIT
ZŘÍDIT NOVÝ POŽERÁK: ZAPUŠTĚNÝ DO TĚLESA HRÁZE
SE SPODNÍ VÝUŠTÍ: PE, DN 500

SO-03 - REKONSTRUKCE HRÁZOVÉHO TĚLESA

ODSTRANIT STÁVAJÍCÍ OPEVNĚNÍ NÁVODNÍHO LICE
UROVNAT NIVELETU HRÁZE
NOVÉ OPEVNĚNÍ: KAMENNÁ DLAŽBA S PATKOU
SKLON SVAHŮ: 1:2


ODVEZENÍ PŘEBYTEČNÉ ZEMINY NA ZEMNÍ VAL
VZDÁLENOST DO 1 KM

SEZNAM STAVEBNÍCH OBJEKTŮ:

SO - 01 REKONSTRUKCE BEZPEČNOSTNÍHO PŘELIVU

SO - 02 REKONSTRUKCE SPODNÍ VÝPUSTI

SO - 03 REKONSTRUKCE HRÁZOVÉHO TĚLESA

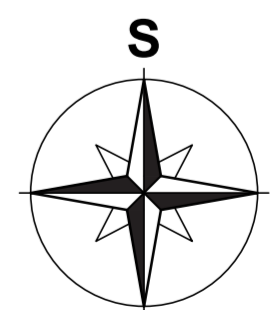

Zodpovědný projektant: Ing. Oldřich Rec	Vypracoval: Ing. Jiří Šubrt	Technická kontrola: Ing. Jan Falta	RECPROJEKT s.r.o. B. Němcové 2625, PARDUBICE IČO 260 14 327, tel/fax:466 736 223 www.recprojekt.cz
Kraj: Praha	Obec: Praha 9 – Horní Počernice	Investor: Hlavní město Praha	Stupeň: DSP Datum: 11/2016 Formát: 6x A4 Zakázk. číslo: Měřítko: 1:500 Č. přílohy: C.4
Biologický rybník v Horních Počernicích			Koordináčnı situáčnı vıkrıs