
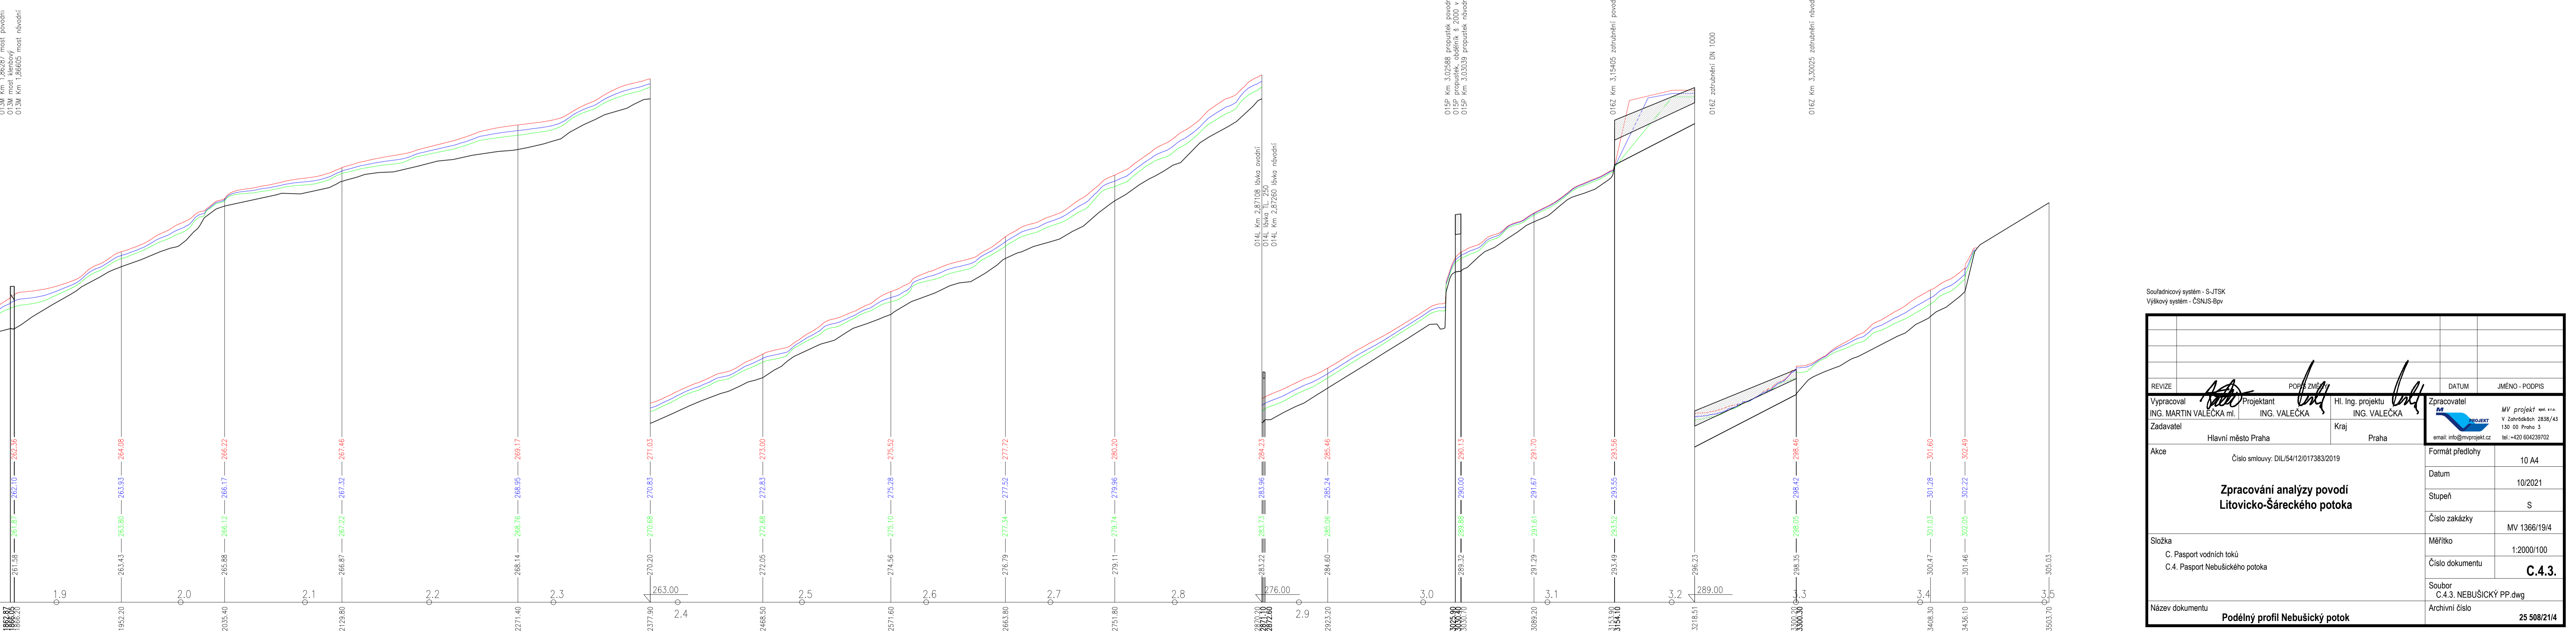


# NEBUŠICKÝ

M 1 : 2000/100

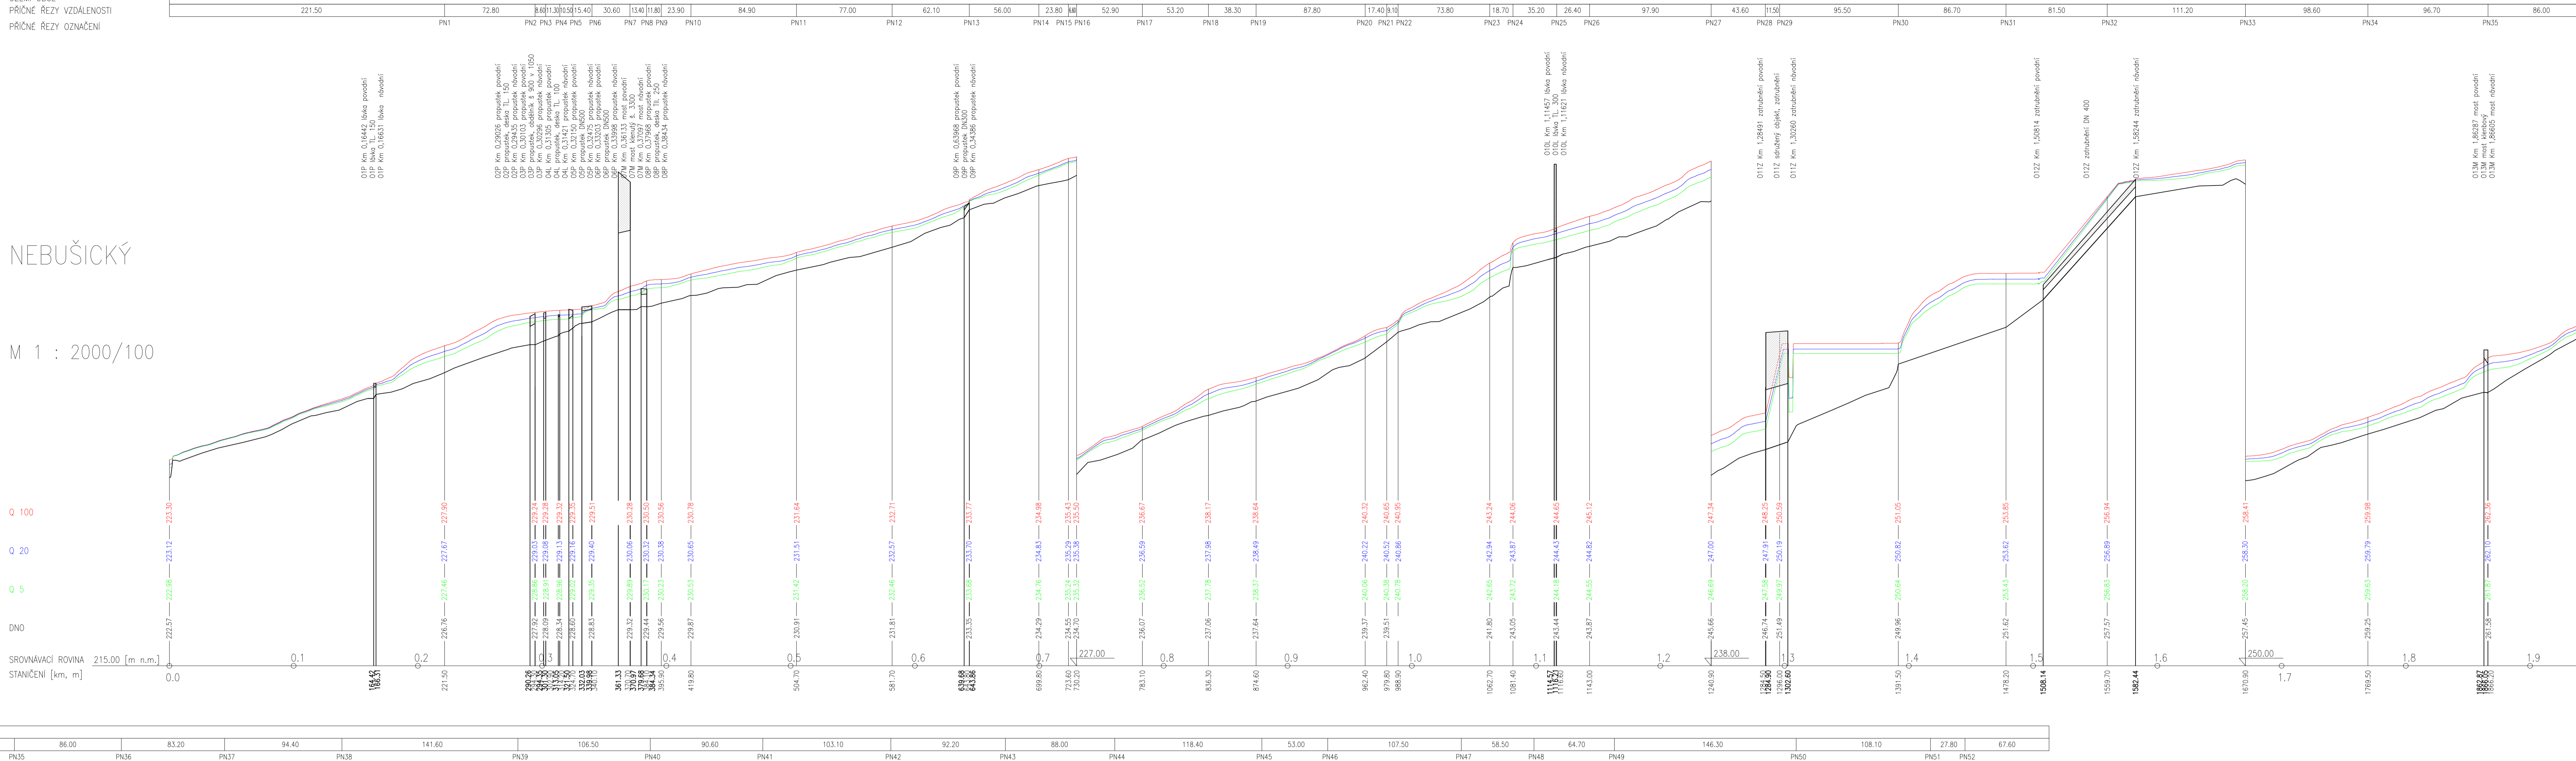

Souřadnicový systém - S-JTSK		Výškový systém - ČSN:89	
REVIZE	POPIS	DATUM	JMÉNO - PODPIS
Vypracoval ING. MARTIN VALEČKA m.	Projektant ING. VALEČKA	Hi. Ing. projektu ING. VALEČKA	Zpracovatel MV projekt s.r.o. V Zahradách 288/43 136 00 Praha 3 e-mail: info@mvprojekt.cz tel: +420 854 239 102
Zadavatel Hlavní město Praha	Kraj Praha	Formát předlohy 10 A4	
Akce Číslo smlouvy: OIL/54/12/017383/2019		Datum 10/2021	
Složka C. Pasport vodních toků C.4. Pasport Nebušického potoka		Stupeň S	
Název dokumentu Podélný profil Nebušický potok		Číslo zakázky MV 1366/19/4	
		Měřtko 1:2000/100	
		Číslo dokumentu <b>C.4.3.</b>	
		Soubor C.4.3. NEBUŠICKÝ PP.dwg	
		Archivní číslo 25 508/21/4	