

ÚZEMÍ OBCE
PŘÍČNÉ ŘEZY VZDALENOSTI
PŘÍČNÉ ŘEZY OZNAČENÍ

KŘÍŽENÍ

ZLODĚJKA

M 1 : 2000/100


Q 100

Q 20

Q 5

DNO

SROVNÁVACÍ ROVINA 260.00 [m n.m.]
STANIČENÍ [km, m]

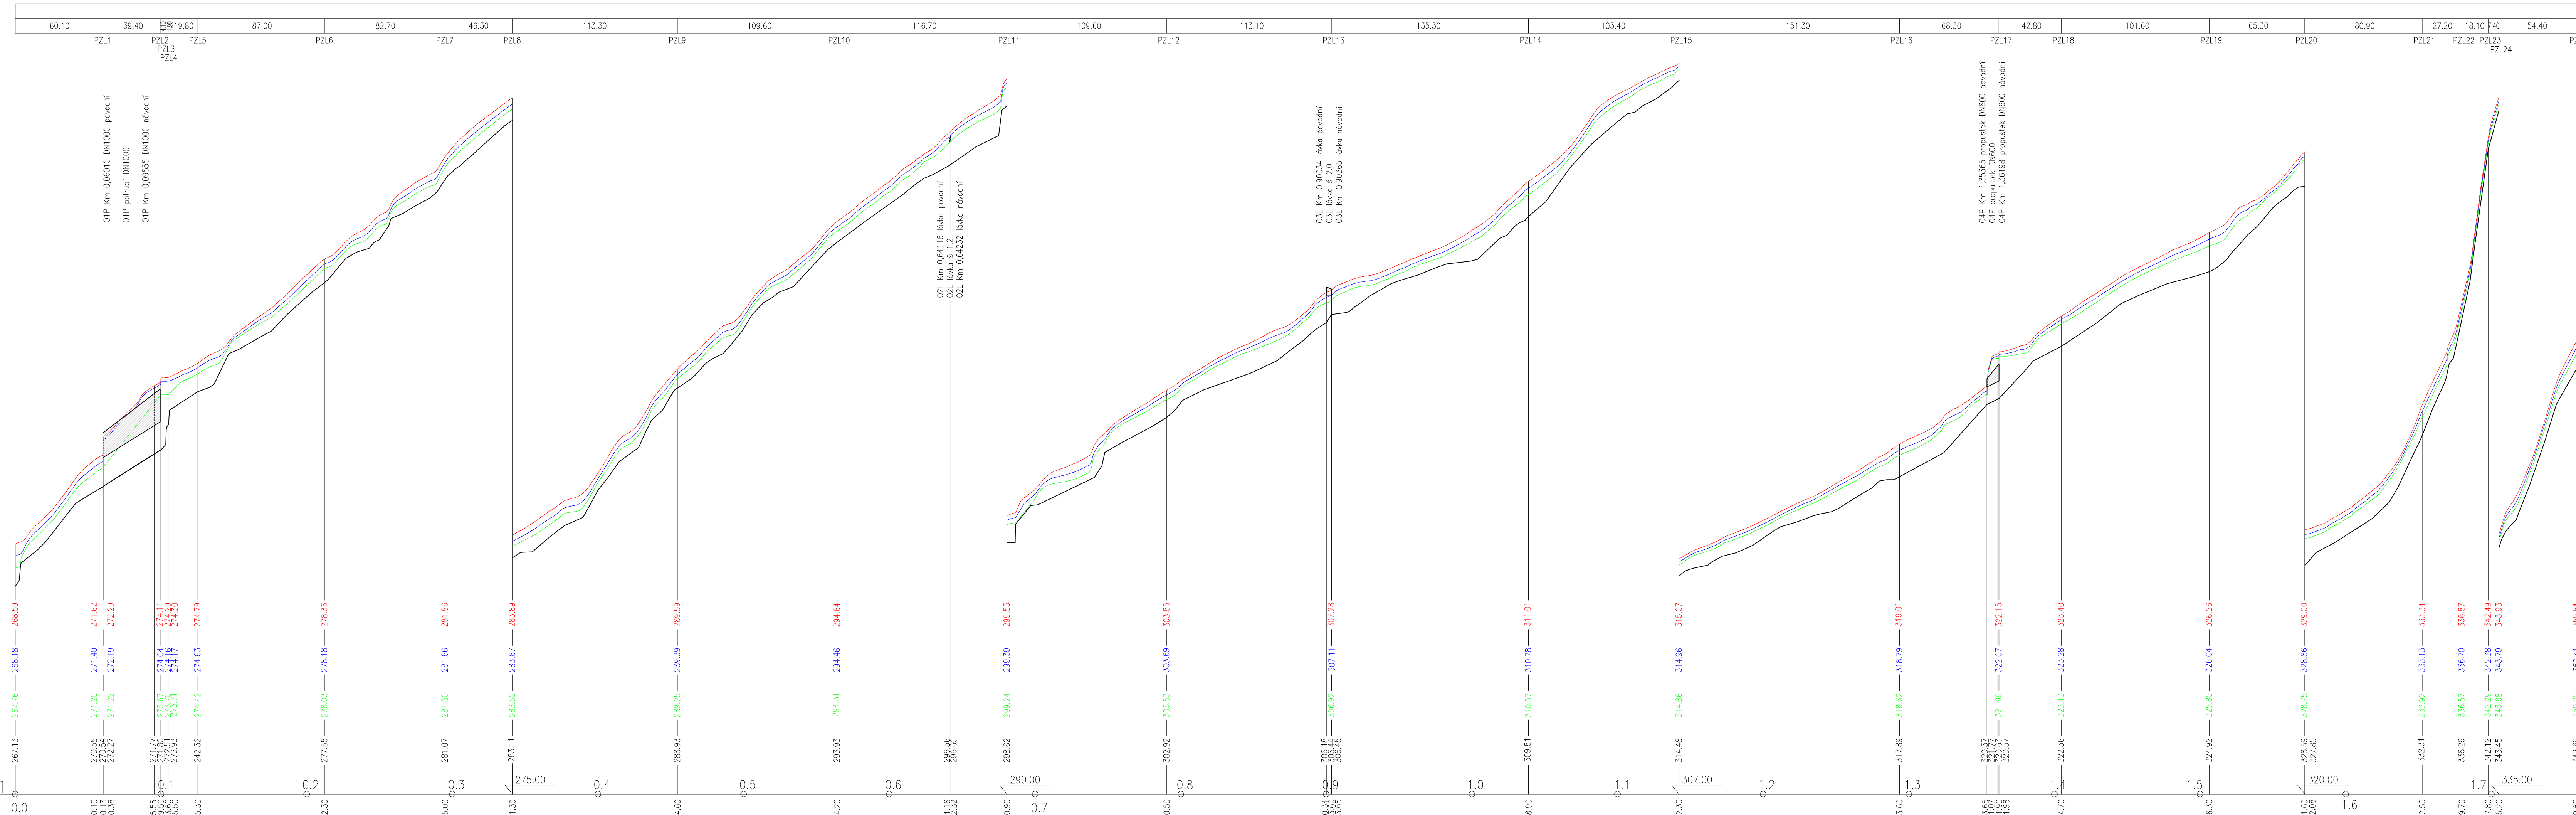

Souřadnicový systém - S-JTSK
Výškový systém - ČSNJS-Bpv

REVIZE	POPIS ZMĚN	DATUM	JMÉNO - PODPIS
Vypracoval ING. REGNEROVÁ	Projektant ING. VALEČKA	Hi. Ing. projektu ING. VALEČKA	Zpracovatel MV projekt s.r.o. V Zahradkách 2838/43 130 00 Praha 3 email: info@mvprojekt.cz tel.: +420 604239702
Zadavatel Hlavní město Praha	Kraj Praha	Akce Číslo smlouvy: DIL/54/12/017383/2019	
Zpracování analýzy povodí Litovicko-Šareckého potoka		Formát předlohy	6 A4
		Datum	10/2021
		Stupeň	S
		Číslo zakázky	MV 1366/19/4
Složka C. Pasport vodních toků C.6. Pasport potoka Zlodějka		Měřítko	1:2000/100
		Číslo dokumentu	C.6.3.
Název dokumentu Podélný profil potoka Zlodějka		Soubor	C.6.3. ZLODĚJKA PP.dwg
		Archivní číslo	25 521/21/4