

ÚZEMÍ OBCE
PŘÍČNÉ ŘEZY VZDALENOSTI
PŘÍČNÉ ŘEZY OZNAČENÍ

KŘÍŽENÍ

ŘEPSKÝ

M 1 : 2000/100


Q 100

Q 20

Q 5

DNO

SROVNÁVACÍ ROVINA 318.00 [m n.m.]
STANIČENÍ [km, m]

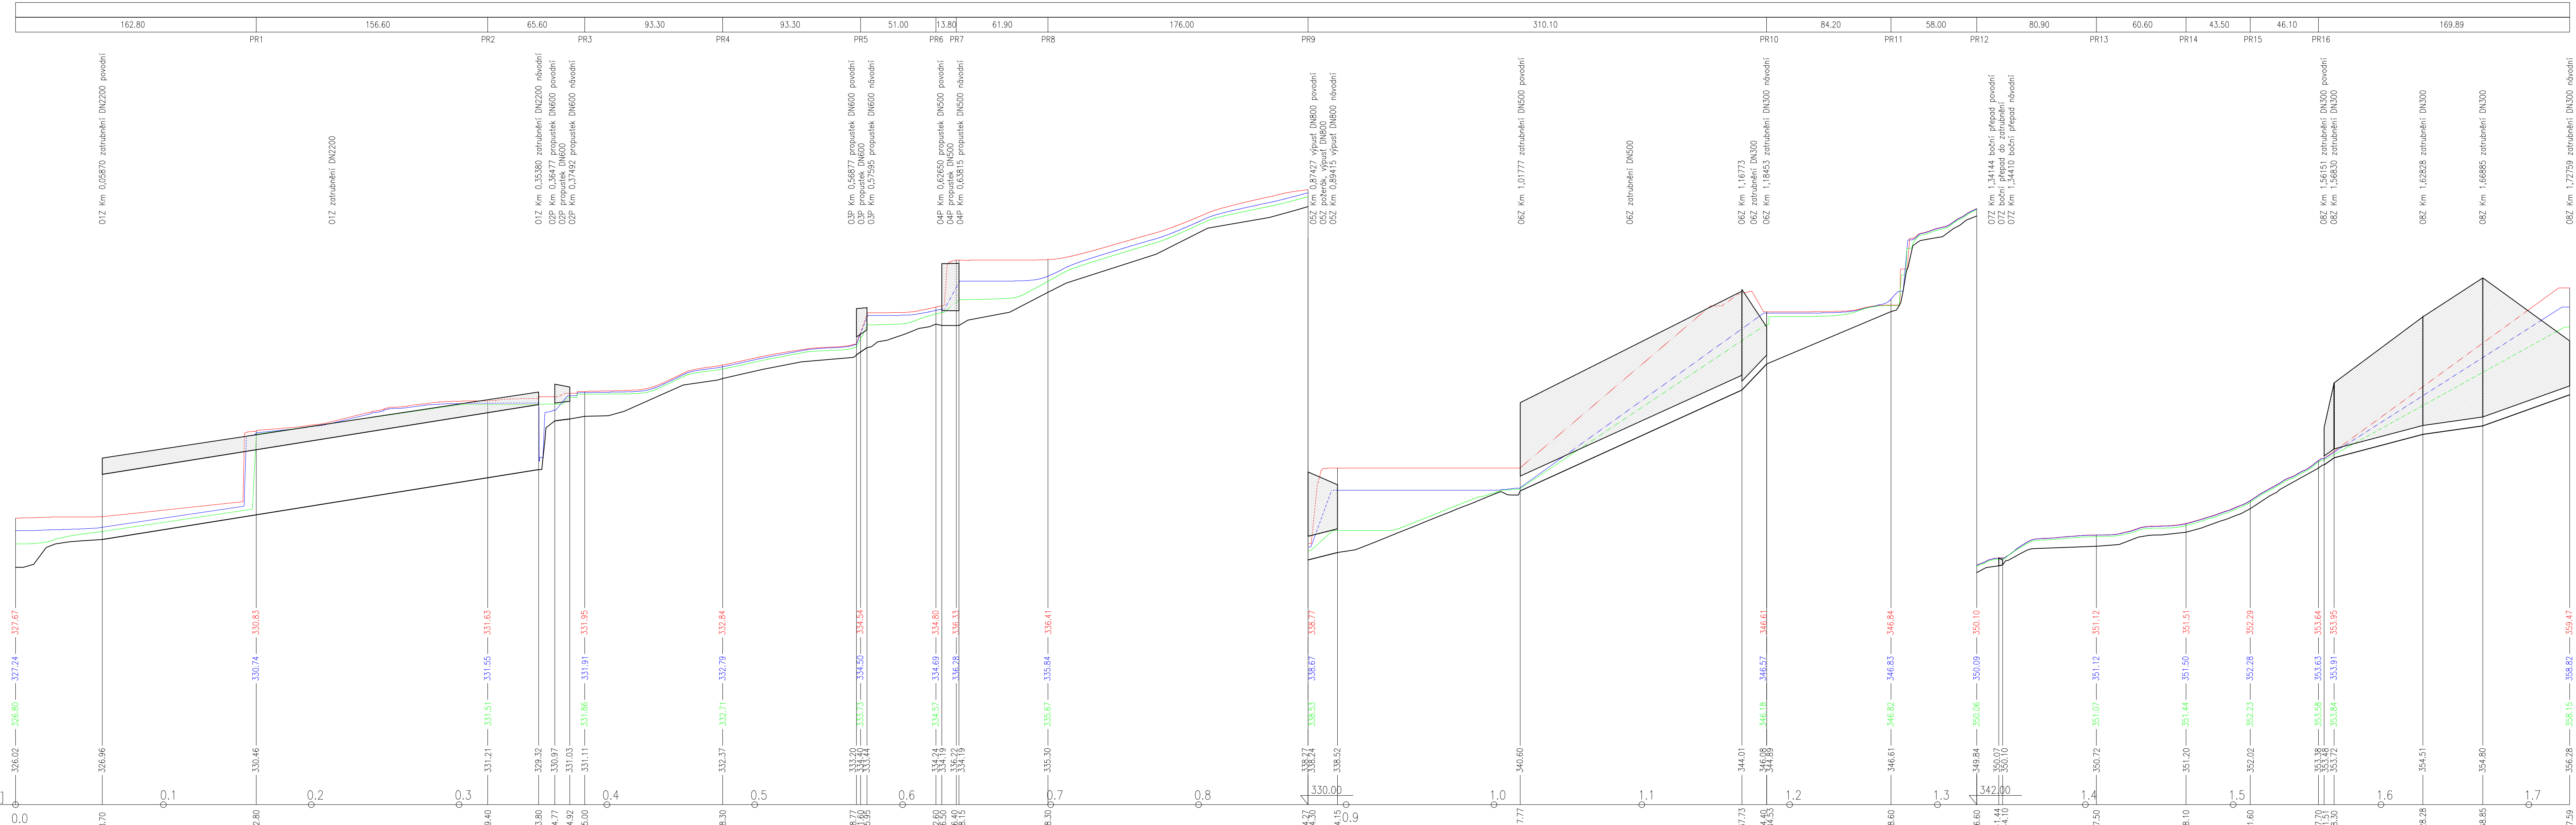

Souřadnicový systém - S-JTSK
Výškový systém - ČSNJS-Bpv

REVIZE	POPIS ZMĚNY	DATUM	JMÉNO - PODPIS
Vypracoval ING. MARTIN VALEČKA ml.	Projektant ING. VALEČKA	Hl. Ing. projektu ING. VALEČKA	Zpracovatel MV projekt s.r.o. V Zahradkách 2838/43 130 00 Praha 3 email: info@mvprojekt.cz tel.: +420 604239702
Zadavatel Hlavní město Praha	Kraj Praha	Akce Číslo smlouvy: DIL/54/12/017383/2019	
Zpracování analýzy povodí Litovicko-Šáreckého potoka			Formát předlohy 6 A4
Složka C. Pasport vodních toků C.8. Pasport Řepského potoka			Datum 10/2021
Název dokumentu Podélný profil Řepského potoka			Stupeň S
			Číslo zakázky MV 1366/19/4
			Měřítko 1:2000/100
			Číslo dokumentu C.8.3.
			Soubor C.8.3. ŘEPLY PP.dwg
			Archivní číslo 25 53121/4