

ÚZEMÍ OBCE
PŘÍČNÉ ŘEZY VZDALENOSTI
PŘÍČNÉ ŘEZY OZNAČENÍ

KŘÍŽENÍ

ZLIČÍNSKÝ

M 1 : 2000/100


Q 100

Q 20

Q 5

DNO

SROVNÁVACÍ ROVINA 320.00 [m n.m.]
STANIČENÍ [km, m]

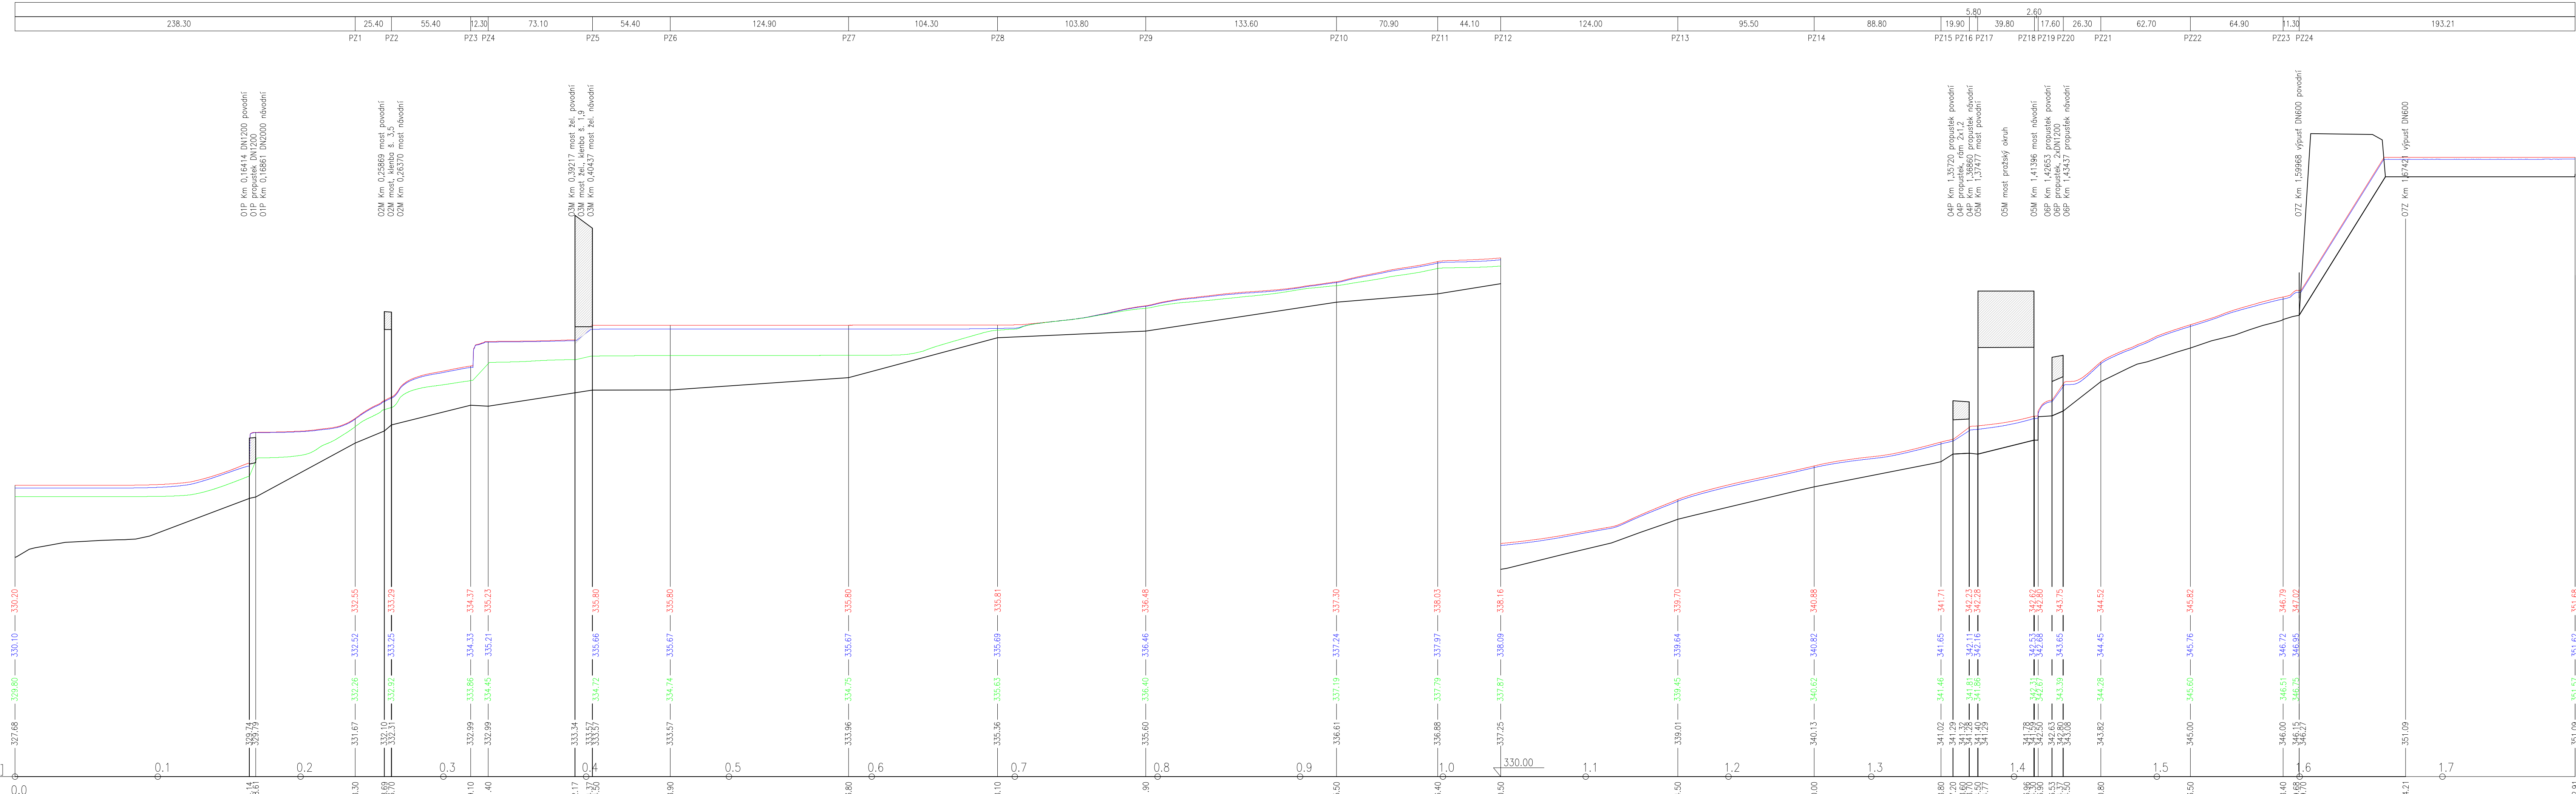

Souřadnicový systém - S-JTSK
Výškový systém - ČSNJS-Bpv

REVIZE	POPIS ZMĚNY	DATUM	JMÉNO - PODPIS
Vypracoval ING. MARTIN VALEČKA ml.	Projektant ING. VALEČKA	Hl. Ing. projektu ING. VALEČKA	Zpracovatel MV projekt s.r.o. V Zahradkách 2838/43 130 00 Praha 3 email: info@mvprojekt.cz tel.: +420 604239702
Zadavatel Hlavní město Praha	Kraj Praha	Akce Číslo smlouvy: DIL/54/12/017383/2019	
<p style="text-align: center;">Zpracování analýzy povodí Litovicko-Šareckého potoka</p>		Formát předlohy	6 A4
		Datum	10/2021
<p style="text-align: center;">Složka C. Pasport vodních toků C.9. Pasport Zličínského a Sobínského potoka</p>		Stupeň	S
		Číslo zakázky	MV 1366/19/4
<p style="text-align: center;">Název dokumentu Podélný profil Zličínského potoka</p>		Měřítko	1:2000/100
		Číslo dokumentu	C.9.3.
<p style="text-align: center;">Podélný profil Zličínského potoka</p>		Soubor	C.9.3. ZLIČÍN PP.dwg
		Archivní číslo	25 536/21/4