

ÚZEMÍ OBCE  
PŘÍČNÉ ŘEZY VZDÁLENOSTI  
PŘÍČNÉ ŘEZY OZNAČENÍ

KŘÍŽENÍ

SOBÍNSKÝ

M 1 : 2000/100


Q 100

Q 20

Q 5

DNO

SROVNÁVACÍ ROVINA 330.00 [m n.m.]  
STANIČENÍ [km, m]

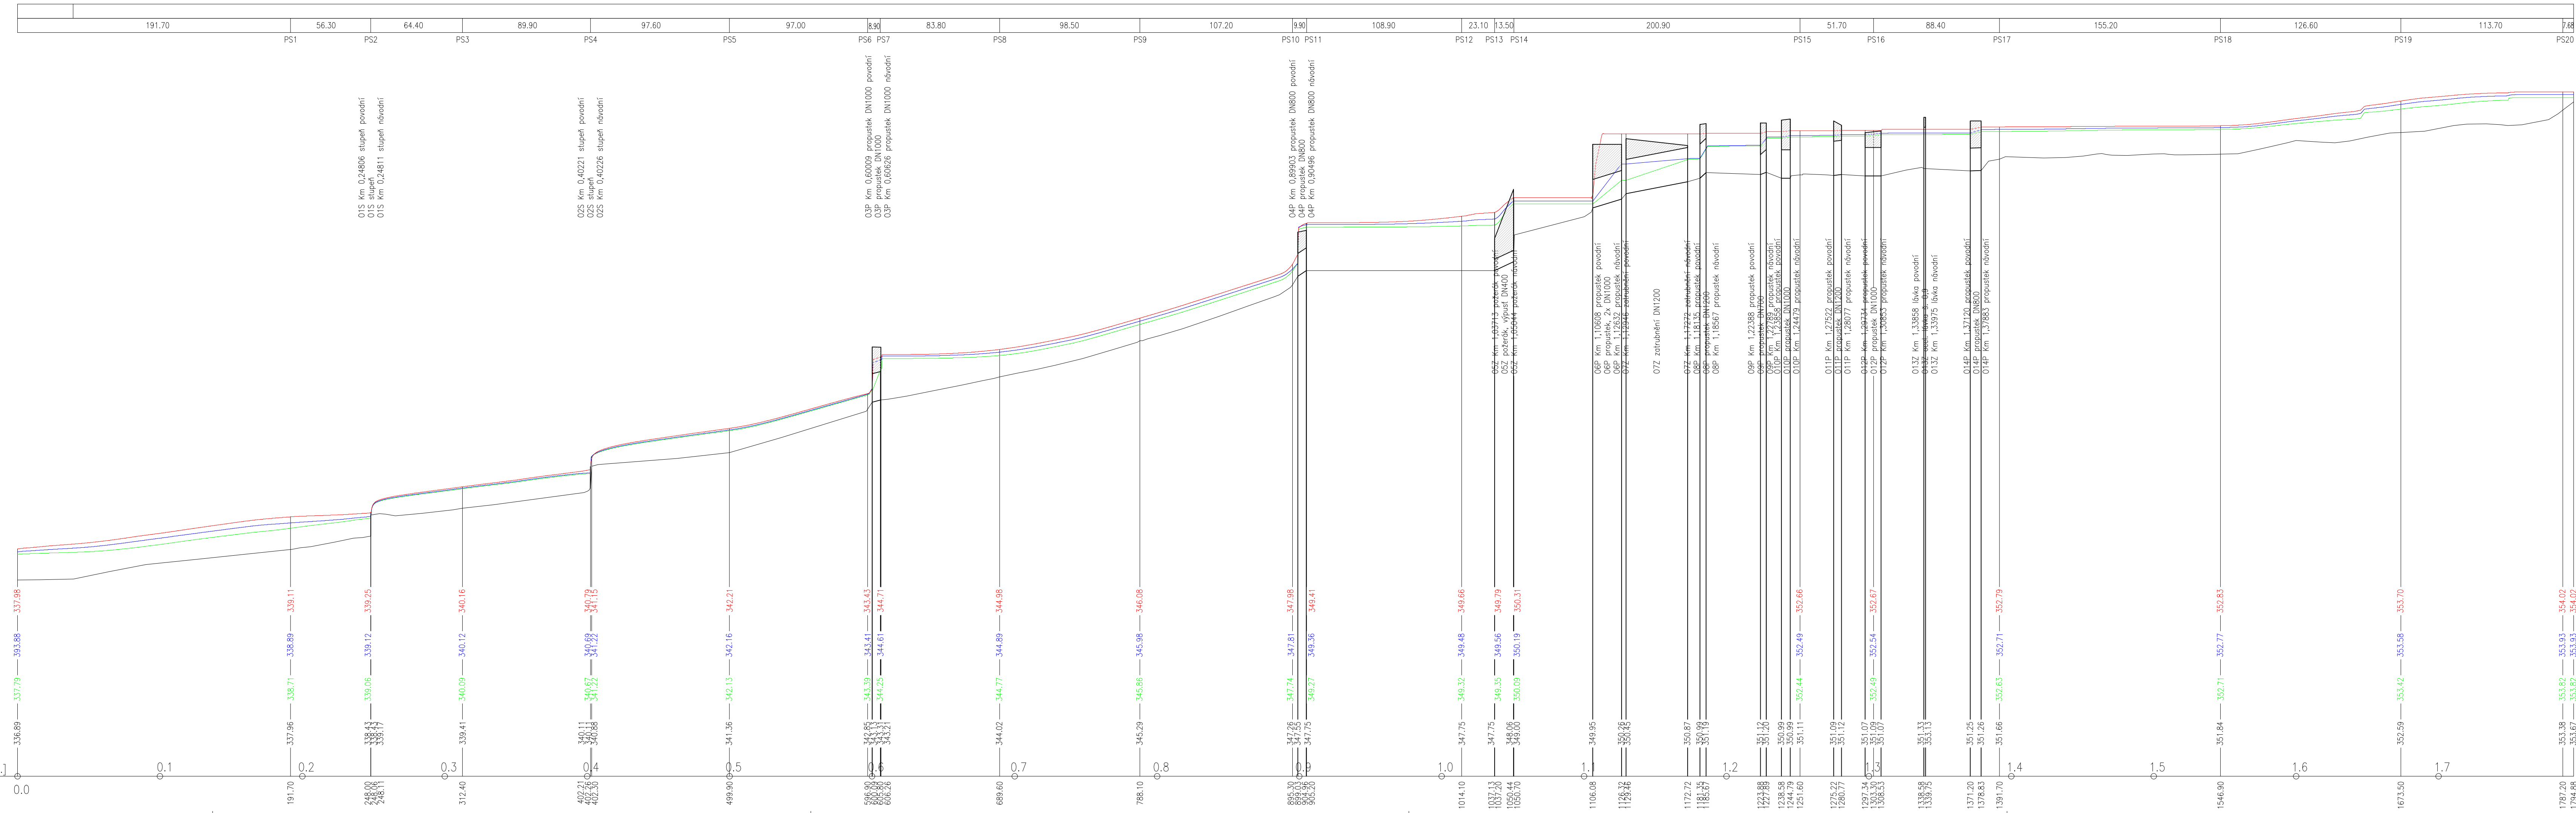

Souřadnicový systém - S-JTSK  
Výškový systém - ČSNJS-Bpv

REVIZE	POPIS ZMĚNY	DATUM	JMÉNO - PODPIS
Vypracoval ING. MARTIN VALEČKA ml.	Projektant ING. VALEČKA	Hi. Ing. projektu ING. VALEČKA	Zpracovatel MV projekt s.r.o. V Zahradkách 2838/43 130 00 Praha 3 email: info@mvprojekt.cz tel.: +420 604239702
Zadavatel Hlavní město Praha	Kraj Praha	Akce Číslo smlouvy: DIL/54/12/017383/2019	
Zpracování analýzy povodí Litovicko-Šareckého potoka		Formát předlohy 6 A4	Datum 10/2021
Složka C. Pasport vodních toků C.9. Pasport Zličinského a Sobínského potoka		Stupeň S	Číslo zakázky MV 1366/19/4
Název dokumentu Podélný profil Sobínský potok		Měřítko 1:2000/100	Číslo dokumentu <b>C.9.6.</b>
		Subor C.9.6. SOBÍN PP.dwg	Archivní číslo 25 540/21/4