


PŘÍČNÉ ŘEZY:

OBJEKTY:

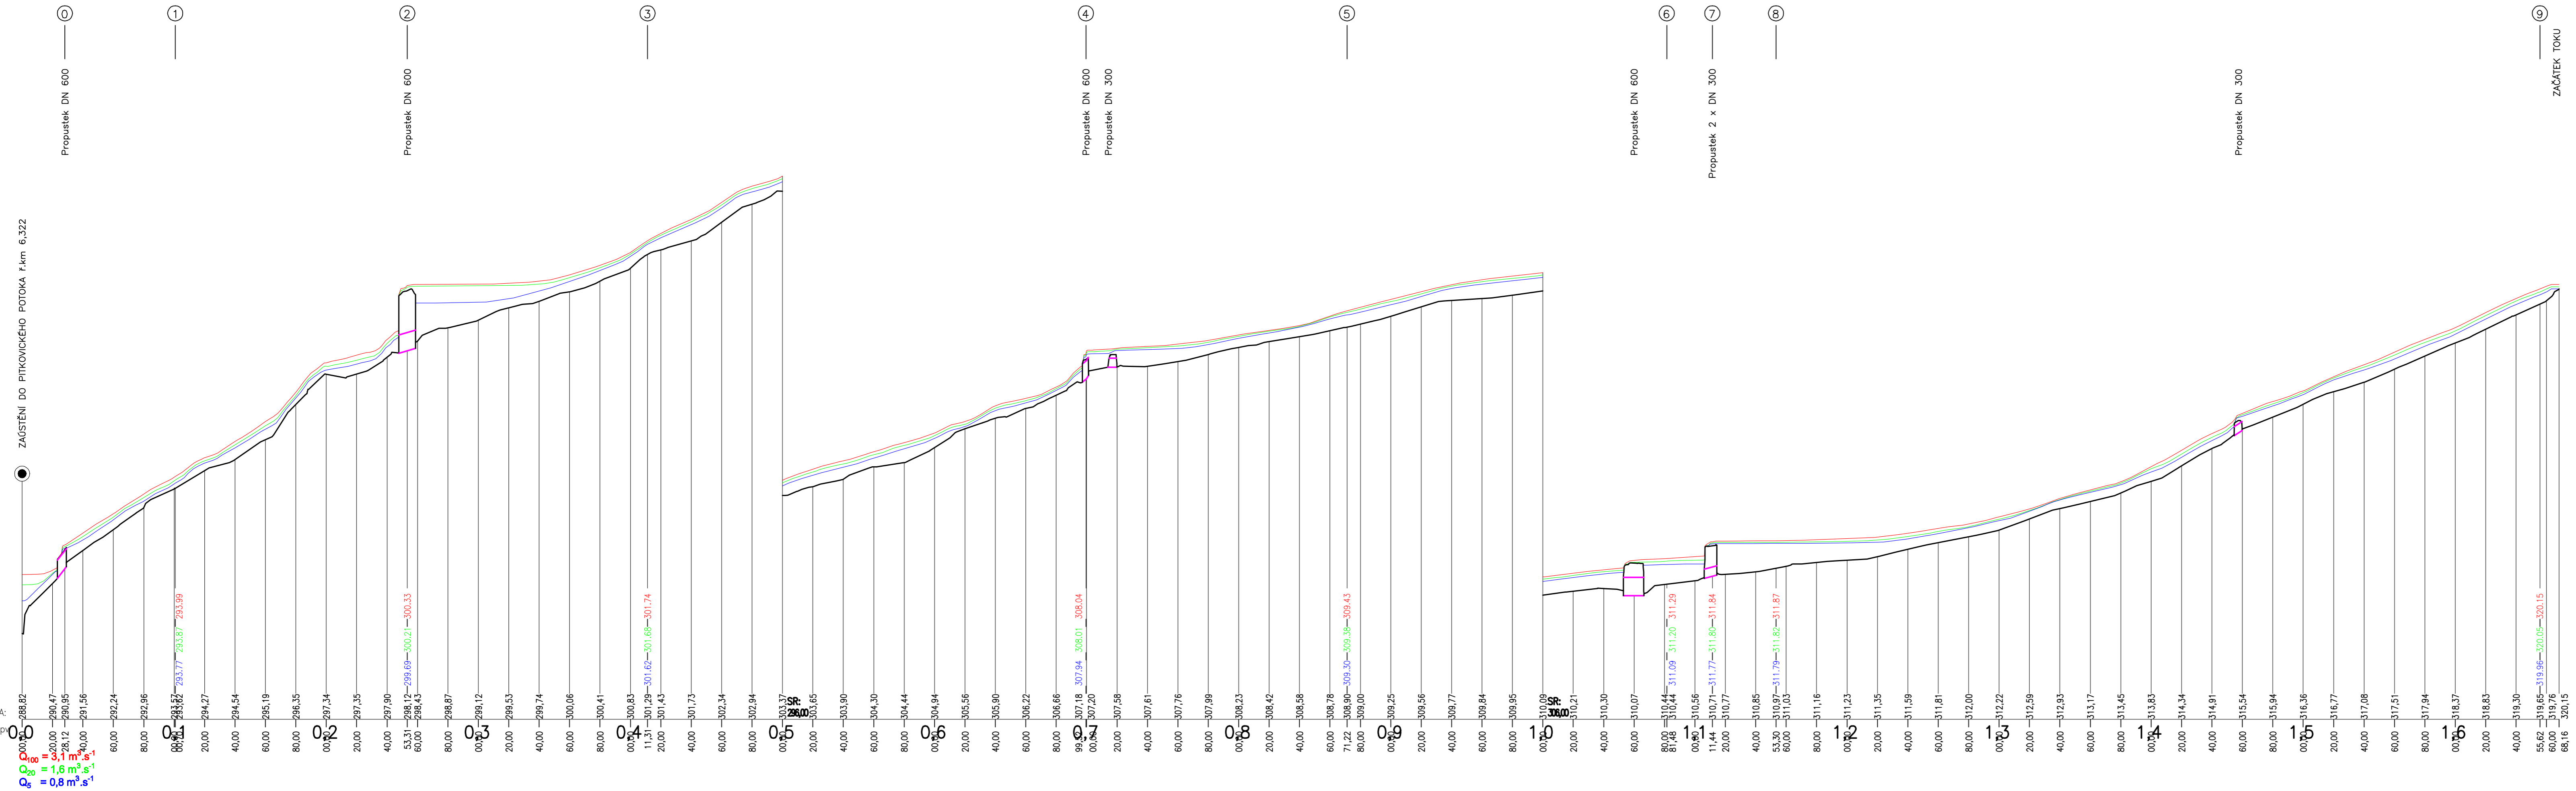

Q100:
Q5:
Q5:

NIVELETA DNA:
SROVNÁVACÍ ROVINA:
286,00 Bp

STANIČENÍ:

Q₁₀₀ = 3,1 m³.s⁻¹
Q₅ = 1,6 m³.s⁻¹
Q₅ = 0,8 m³.s⁻¹

INVESTOR	HLAVNÍ MĚSTO PRAHA ZASTOUPENÉ: MHMP-OCP JUNGMANNOVA 35, PRAHA 1	KONTROLOVAL Doc.Ing.Havlík,ČSc.	SOUŘADNÝ SYSTÉM VÝŠKOVÝ SYSTÉM	S-JTSK Bpv
ZPRACOVATEL	TEL. 605 159 536 CVUT FSv Thákurova 7, Praha 6	VYPRACOVAL ING. HYBÁŠEK	DATUM	3.2022
AKCE	Potok V Alejích Návrh záplavových území	KRAJ (MĚSTSKÁ ČÁST) Praha	FORMÁT	A4
PŘÍLOHA	Podélný profil	ČÍSLO PROJEKTU	REVIZE	MĚŘITKO
		2105	MĚŘITKO	1:2000/100
		DATUM REV.	PŘÍLOHA	2