


PŘÍČNÉ ŘEZY:

OBJEKTY:

ZAÚSTĚNÍ DO BŮTKY k.km 20,406

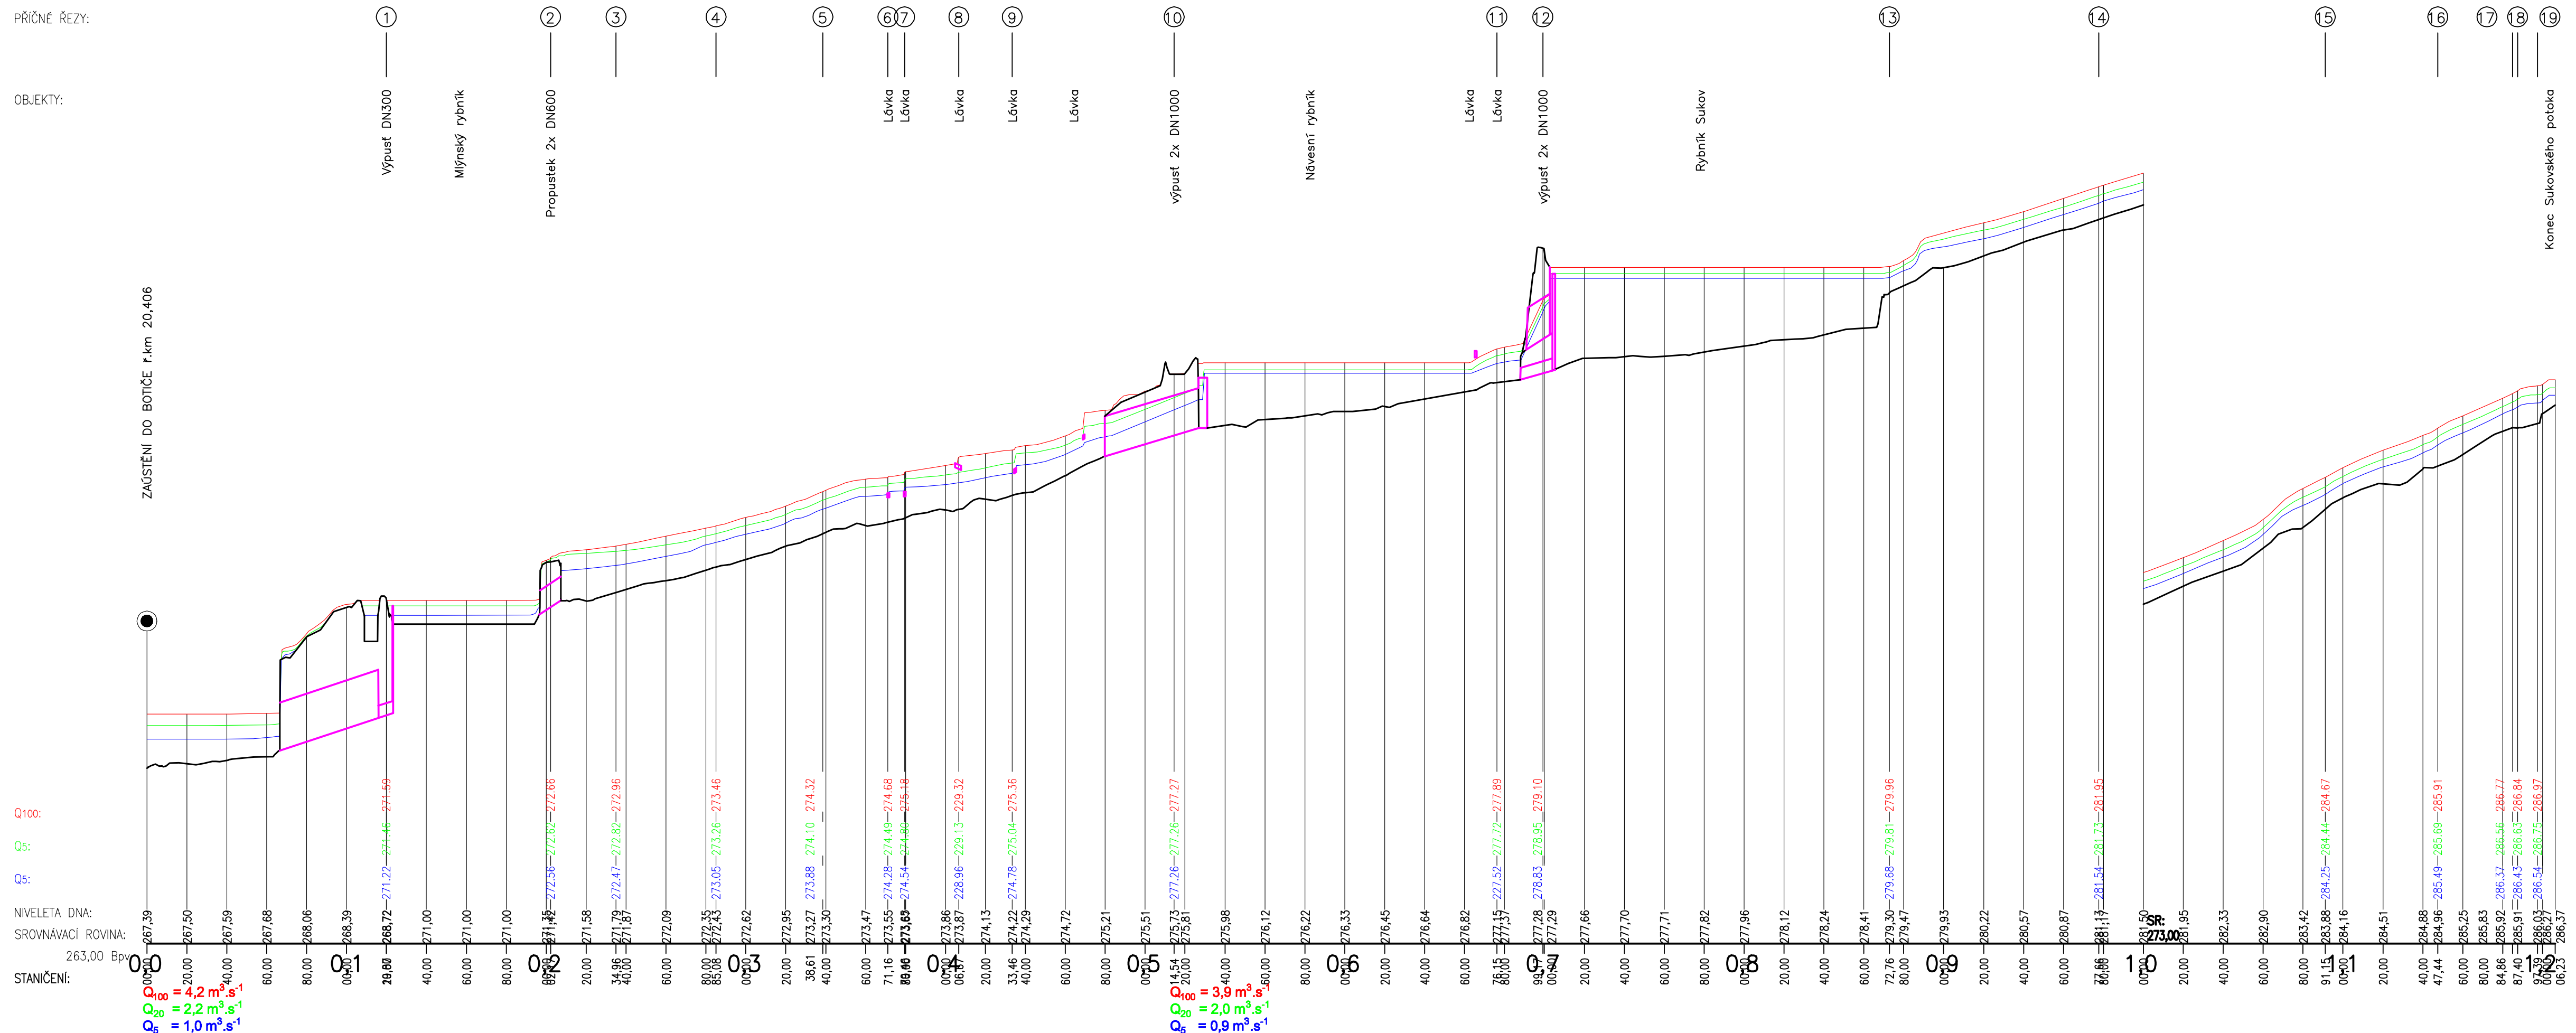

INVESTOR	HLAVNÍ MĚSTO PRAHA		KONTROLOVAL	Doc.Ing.Havlík,CSc.	SOUŘADNÝ SYSTÉM	S-JTSK
	ZASTOUPENÉ: MHMP-OCP				VÝŠKOVÝ SYSTÉM	Bpv
	JUNGMANNOVA 35, PRAHA1		VYPRACOVAL	ING. HYBÁŠEK	DATUM	3.2022
ZPRACOVATEL	TEL. 605 159 536		KRAJ (MĚSTSKÁ ČÁST)		FORMÁT	A4
CVUT FSv	Tháškova 7, Praha 6		Praha		ČÍSLO PROJEKTU	2105
AKCE	Sukovský potok				REVIZE	MĚŘÍTKO
	Dokumentace záplavových území					1:2000/100
PŘÍLOHA	Podélný profil				DATUM REV.	PŘÍLOHA
						2