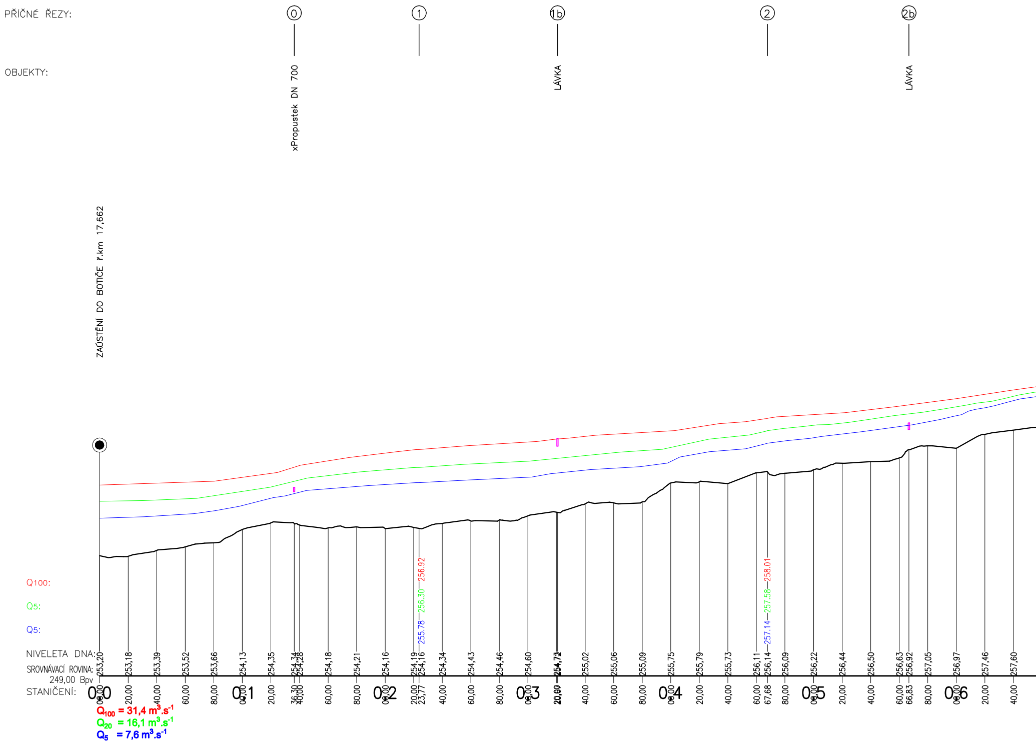
PŘÍČNÉ ŘEZY:
0
1
1b
2
2b
OBJEKTY:
xPropustek DN 700
LÁVKA
LÁVKA
ZAÚSTĚNÍ DO BOTIČE ř.km 17,662
Q100:
Q5:
Q5:
256.92
256.30
255.78
258.01
257.58
257.14
NIVELETA DNA:
253,20
253,18
253,39
253,52
253,66
254,13
254,35
254,34
254,28
254,18
254,21
254,16
254,19
254,16
254,34
254,43
254,46
254,60
254,73
254,72
255,02
255,06
255,09
255,75
255,79
255,73
256,11
256,14
256,09
256,22
256,44
256,50
256,63
256,92
257,05
256,97
257,46
257,60
SROVNÁVACÍ ROVINA:
249,00 Bpv
STANIČENÍ:
0,0
0,00
20,00
40,00
60,00
80,00
0,1
0,00
20,00
36,30
40,00
60,00
80,00
0,2
0,00
20,00
23,77
40,00
60,00
80,00
0,3
0,00
20,00
20,67
40,00
60,00
80,00
0,4
0,00
20,00
40,00
60,00
67,68
80,00
0,5
0,00
20,00
40,00
60,00
66,83
80,00
0,6
0,00
20,00
40,00

**$Q_{100}$ = 31,4 $m^3.s^{-1}$**
**$Q_{20}$ = 16,1 $m^3.s^{-1}$**
**$Q_5$ = 7,6 $m^3.s^{-1}$**

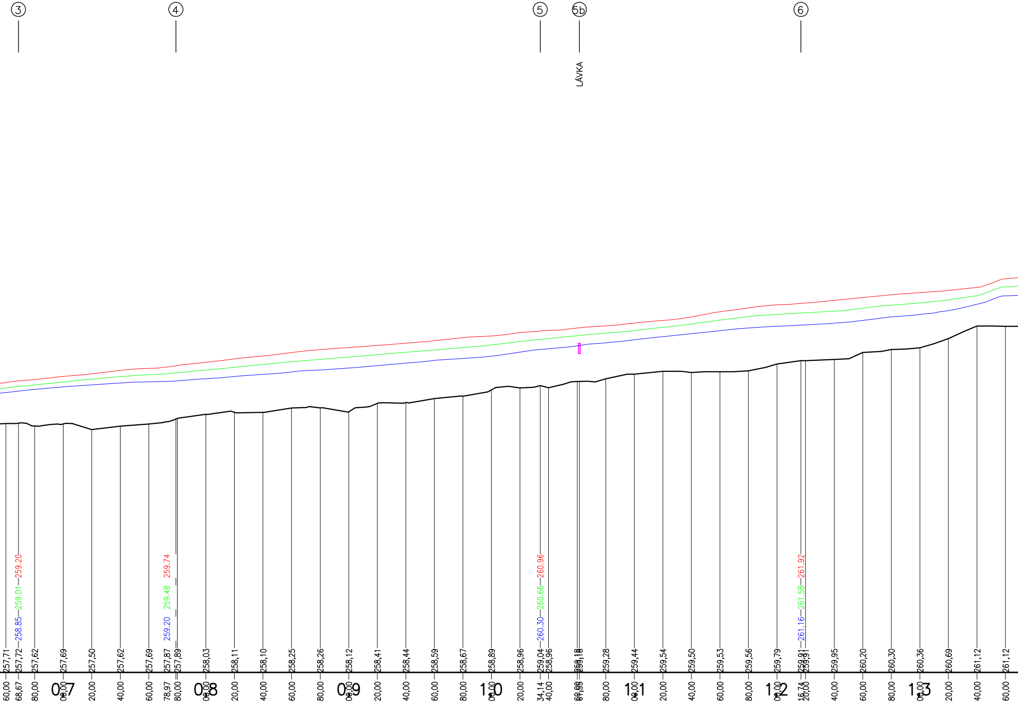
③
④
⑤
5b
⑥
LÁVKA
259.20
259.01
258.85
259.74
259.48
259.20
260.96
260.66
260.30
261.92
261.58
261.16
257,71
257,72
257,62
257,69
257,50
257,62
257,69
257,87
257,89
258,03
258,11
258,10
258,25
258,26
258,12
258,41
258,44
258,59
258,67
258,89
258,96
259,04
258,96
259,18
259,18
259,28
259,44
259,54
259,50
259,53
259,56
259,79
259,91
259,91
259,95
260,20
260,30
260,36
260,69
261,12
261,12
60,00
68,67
80,00
00,00
0,7
20,00
40,00
60,00
78,97
80,00
00,00
0,8
20,00
40,00
60,00
80,00
00,00
0,9
20,00
40,00
60,00
80,00
00,00
1,0
20,00
34,14
40,00
60,00
61,99
80,00
00,00
1,1
20,00
40,00
60,00
80,00
00,00
1,2
16,74
20,00
40,00
60,00
80,00
00,00
1,3
20,00
40,00
60,00

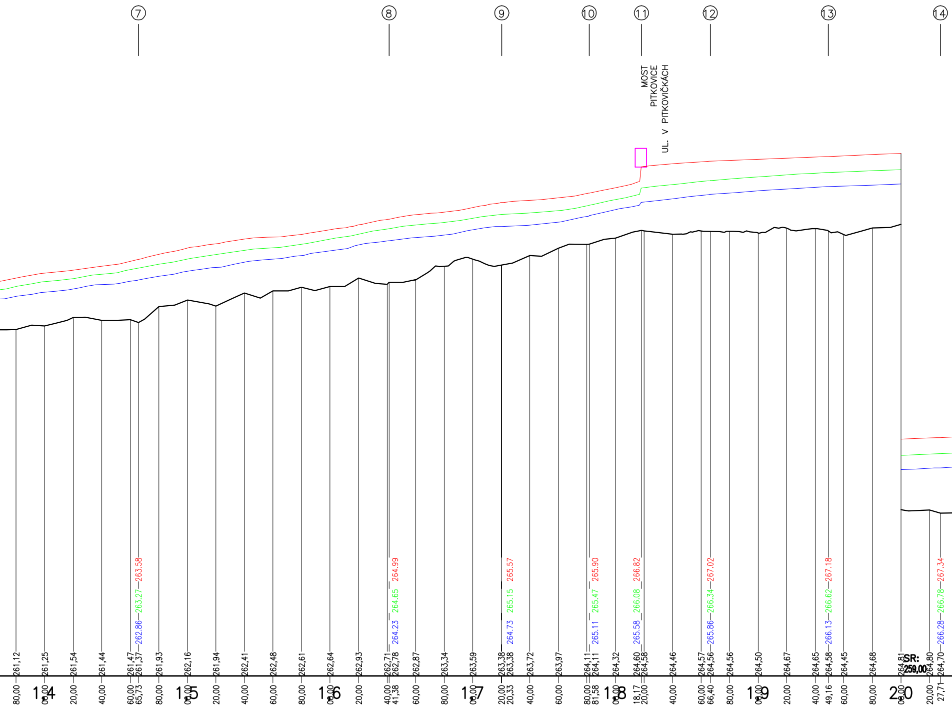
⑦
⑧
⑨
⑩
⑪
⑫
⑬
⑭
MOST
PITKOVICE
UL. V PITKOVIČKÁCH
263.58
263.27
262.86
264.99
264.65
264.23
265.57
265.15
264.73
265.90
265.47
265.11
266.82
266.08
265.58
267.02
266.34
265.86
267.18
266.62
266.13
267.34
266.78
266.28
261,12
261,25
261,54
261,44
261,47
261,37
261,93
262,16
261,94
262,41
262,48
262,61
262,64
262,93
262,71
262,78
262,87
263,34
263,59
263,38
263,38
263,72
263,97
264,11
264,11
264,32
264,60
264,58
264,46
264,57
264,56
264,56
264,50
264,67
264,65
264,58
264,45
264,68
264,81
SR:
259,00
264,80
264,70
80,00
00,00
1.4
20,00
40,00
60,00
65,73
80,00
00,00
1.5
20,00
40,00
60,00
80,00
00,00
1.6
20,00
40,00
41,38
60,00
80,00
00,00
1.7
20,00
20,33
40,00
60,00
80,00
81,58
00,00
1.8
18,17
20,00
40,00
60,00
66,40
80,00
00,00
1.9
20,00
40,00
49,16
60,00
80,00
00,00
2.0
20,00
27,71

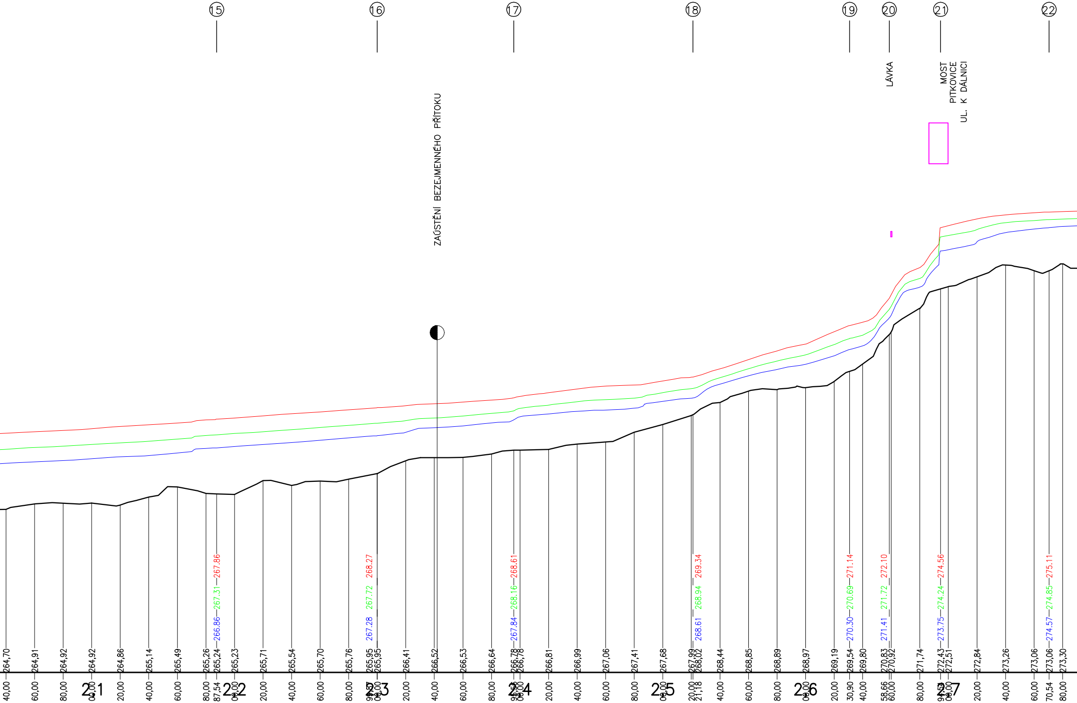

⑮
⑯
⑰
⑱
⑲
⑳
㉑
㉒
ZAÚSTĚNÍ BEZEJMENNÉHO PŘÍTOKU
LÁVKA
MOST PITKOVICE UL. K DÁLNICI
266.86
267.31
267.86
267.28
267.72
268.27
267.84
268.16
268.61
268.61
268.94
269.34
270.30
270.69
271.14
271.41
271.72
272.10
273.75
274.24
274.56
274.57
274.85
275.11
264,70
264,91
264,92
264,92
264,86
265,14
265,49
265,26
265,24
265,23
265,71
265,54
265,70
265,76
265,95
265,95
266,41
266,52
266,53
266,64
266,78
266,78
266,81
266,99
267,06
267,41
267,68
267,99
268,02
268,44
268,85
268,89
268,97
269,19
269,54
269,80
270,83
270,92
271,74
272,43
272,51
272,84
273,26
273,06
273,06
273,30
40,00
60,00
80,00
00,00
20,00
40,00
60,00
80,00
87,54
00,00
20,00
40,00
60,00
80,00
00,00
20,00
40,00
60,00
80,00
00,00
20,00
40,00
60,00
80,00
00,00
20,00
21,18
40,00
60,00
80,00
00,00
20,00
30,90
40,00
58,66
60,00
80,00
00,00
20,00
40,00
60,00
70,54
80,00
2,1
2,2
2,3
2,4
2,5
2,6
2,7

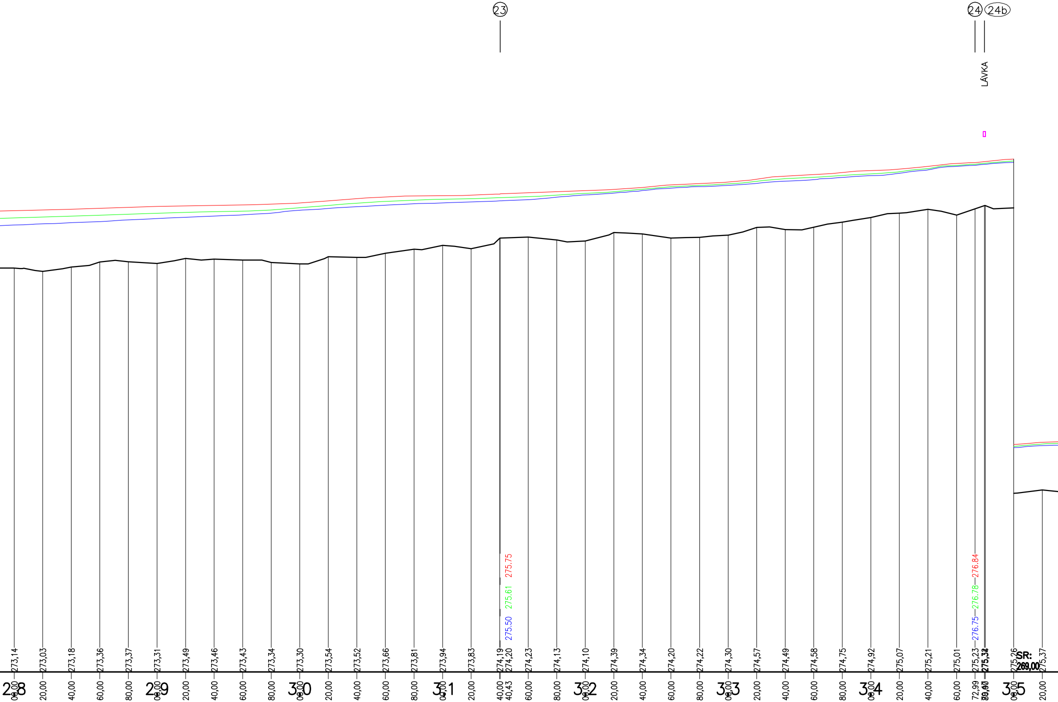
23
24
24b
LAVKA
275.75
275.61
275.50
276.84
276.78
276.75
273,14
273,03
273,18
273,36
273,37
273,31
273,49
273,46
273,43
273,34
273,30
273,54
273,52
273,66
273,81
273,94
273,83
274,19
274,20
274,23
274,13
274,10
274,39
274,34
274,20
274,22
274,30
274,57
274,49
274,58
274,75
274,92
275,07
275,21
275,01
275,23
275,26
SR:
269,00
275,37
2.8
2.9
3.0
3.1
3.2
3.3
3.4
3.5
00,00
20,00
40,00
60,00
80,00
40,00
40,43
72,99

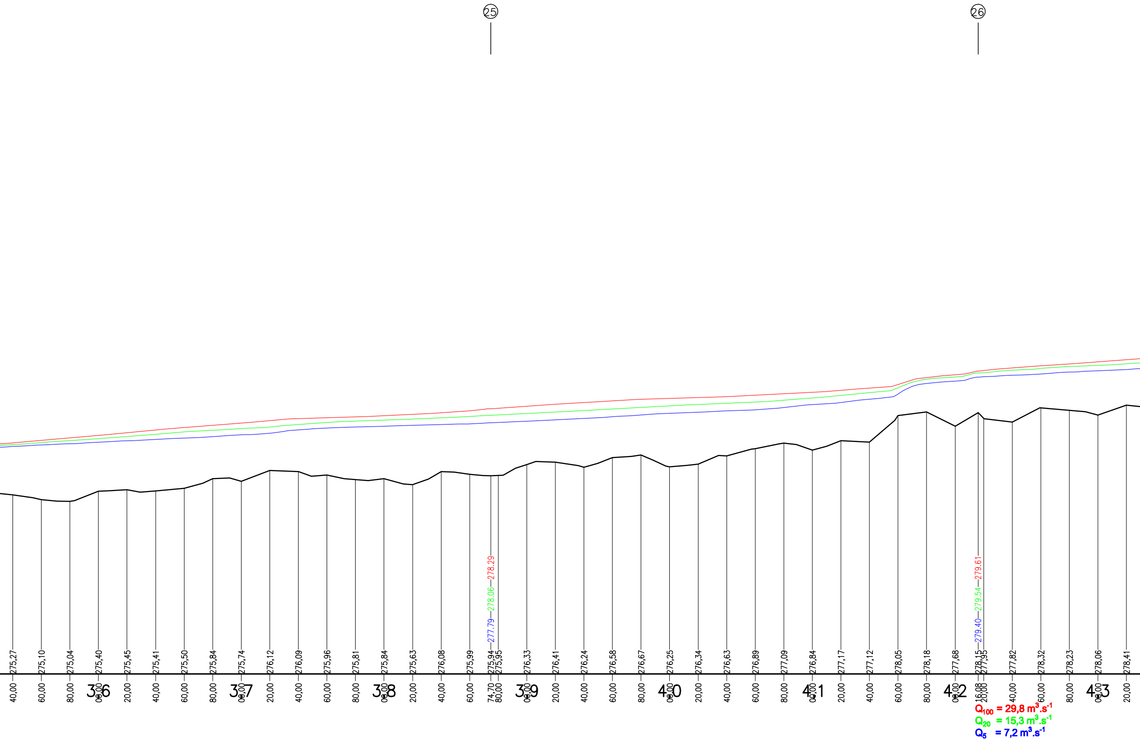
㉕
㉖
277.79
278.06
278.29
279.40
279.54
279.61
275,27
275,10
275,04
275,40
275,45
275,41
275,50
275,84
275,74
276,12
276,09
275,96
275,81
275,84
275,63
276,08
275,99
275,94
275,95
276,33
276,41
276,24
276,58
276,67
276,25
276,34
276,63
276,89
277,09
276,84
277,17
277,12
278,05
278,18
277,68
278,15
277,95
277,82
278,32
278,23
278,06
278,41
40,00
60,00
80,00
3,6
0,00
20,00
40,00
60,00
80,00
3,7
0,00
20,00
40,00
60,00
80,00
3,8
0,00
20,00
40,00
60,00
74,70
80,00
3,9
0,00
20,00
40,00
60,00
80,00
4,0
0,00
20,00
40,00
60,00
80,00
4,1
0,00
20,00
40,00
60,00
80,00
4,2
0,00
16,08
20,00
40,00
60,00
80,00
4,3
0,00
20,00
$Q_{100}$ = 29,8 $m^3.s^{-1}$
$Q_{20}$ = 15,3 $m^3.s^{-1}$
$Q_5$ = 7,2 $m^3.s^{-1}$

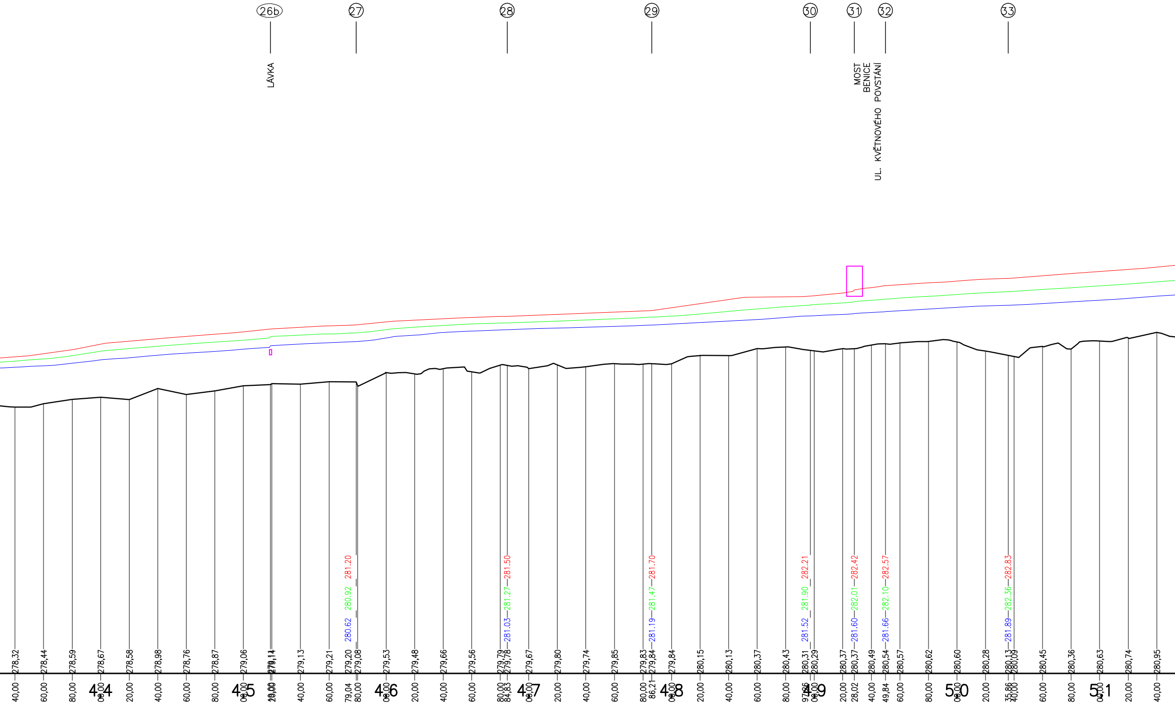
26b
LÁVKA
27
28
29
30
31
MOST
BENICE
32
UL. KVĚTNOVÉHO POVSTÁNÍ
33
280.62
280.92
281.20
281.03
281.27
281.50
281.19
281.47
281.70
281.52
281.90
282.21
281.60
282.01
282.42
281.66
282.10
282.57
281.89
282.36
282.83
278,32
278,44
278,59
278,67
278,58
278,98
278,76
278,87
279,06
279,11
279,14
279,13
279,21
279,20
279,08
279,53
279,48
279,66
279,56
279,79
279,78
279,67
279,80
279,74
279,85
279,83
279,84
279,84
280,15
280,13
280,37
280,43
280,31
280,29
280,37
280,37
280,49
280,54
280,57
280,62
280,60
280,28
280,13
280,09
280,45
280,36
280,63
280,74
280,95
40,00
60,00
80,00
0,00
4.4
20,00
40,00
60,00
80,00
0,00
4.5
19,00
20,00
40,00
60,00
79,04
80,00
0,00
4.6
20,00
40,00
60,00
80,00
84,83
0,00
4.7
20,00
40,00
60,00
80,00
86,21
0,00
4.8
20,00
40,00
60,00
80,00
97,86
0,00
4.9
20,00
28,02
40,00
49,84
60,00
80,00
0,00
5.0
20,00
35,86
40,00
60,00
80,00
0,00
5.1
20,00
40,00

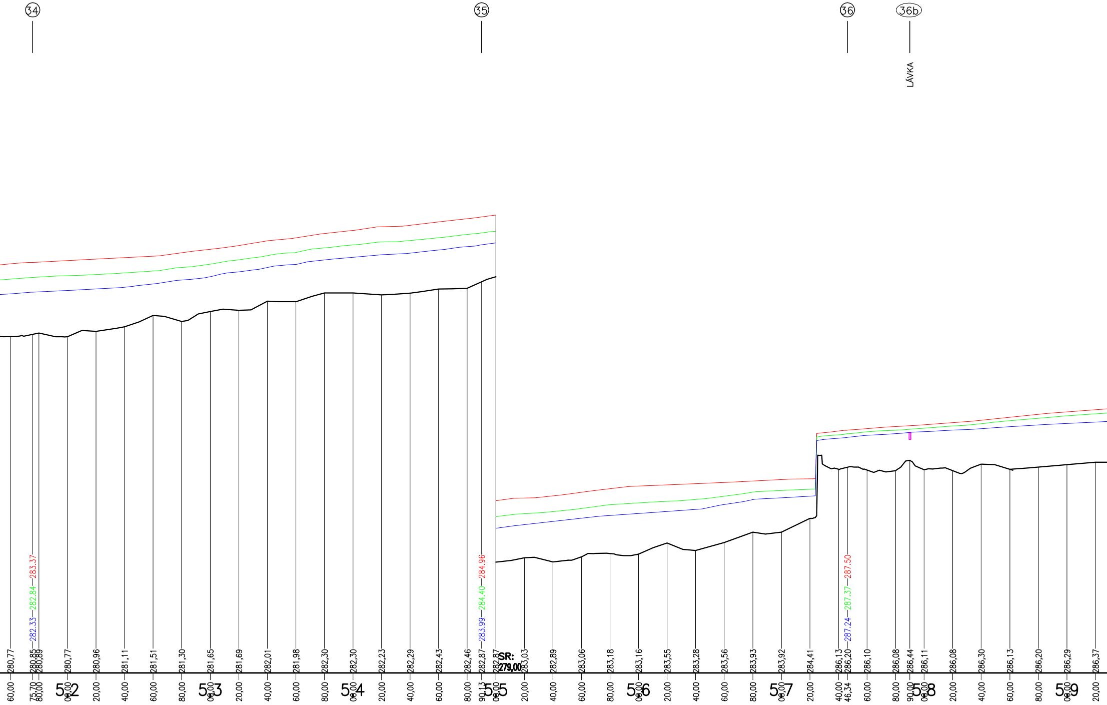
34
35
36
36b
LÁVKA
282.33—282.84—283.37
283.99—284.40—284.96
287.24—287.37—287.50
280,77
280,85
280,89
280,77
280,96
281,11
281,51
281,30
281,65
281,69
282,01
281,98
282,30
282,30
282,23
282,29
282,43
282,46
282,87
282,87
SR:
279,00
283,03
282,89
283,06
283,18
283,16
283,55
283,28
283,56
283,93
283,92
284,41
286,13
286,20
286,10
286,08
286,44
286,11
286,08
286,30
286,13
286,20
286,29
286,37
60,00
75,70
80,00
0,00
5.2
20,00
40,00
60,00
80,00
0,00
5.3
20,00
40,00
60,00
80,00
0,00
5.4
20,00
40,00
60,00
80,00
90,13
0,00
5.5
20,00
40,00
60,00
80,00
0,00
5.6
20,00
40,00
60,00
80,00
0,00
5.7
20,00
40,00
46,34
60,00
80,00
90,00
0,00
5.8
20,00
40,00
60,00
80,00
0,00
5.9
20,00

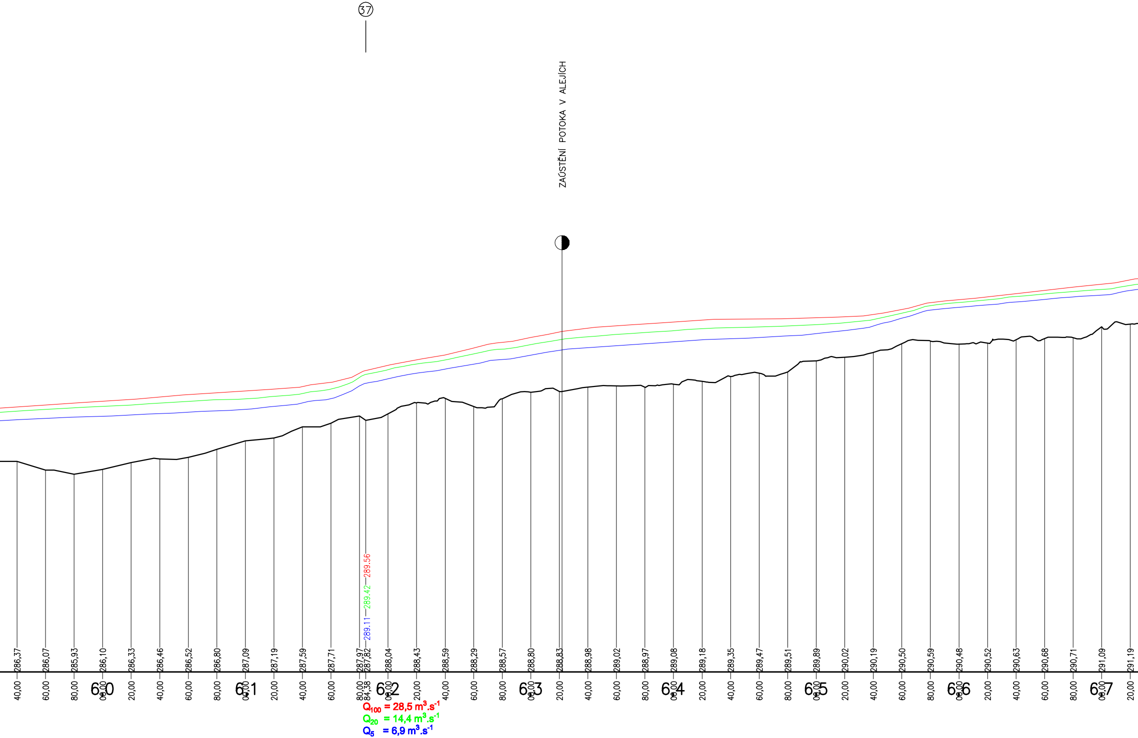

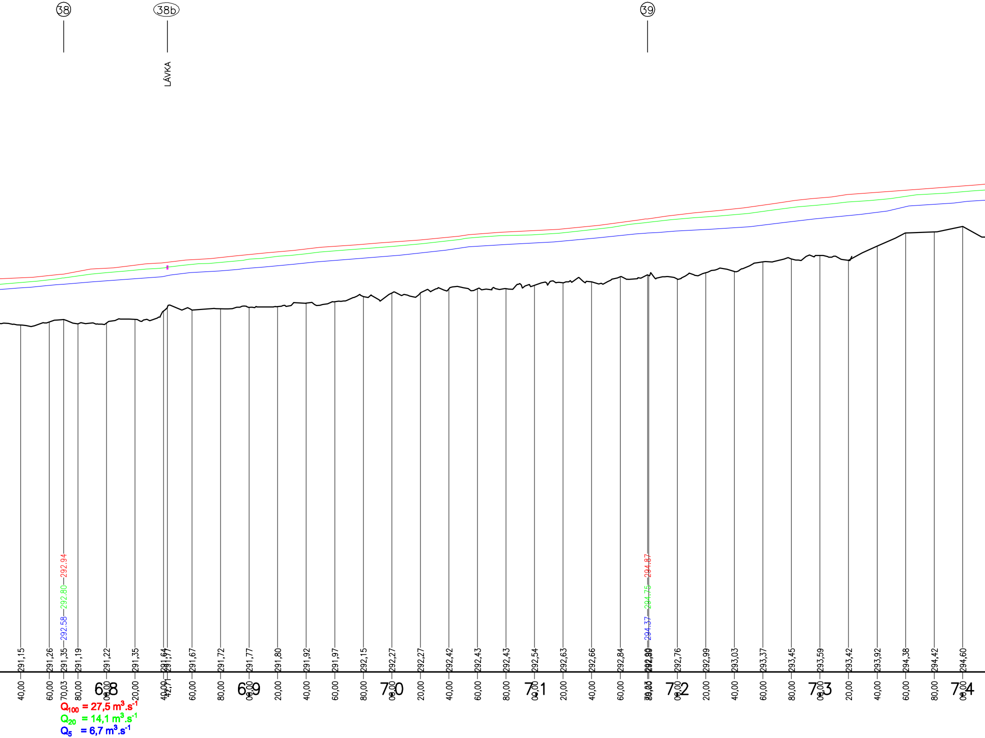

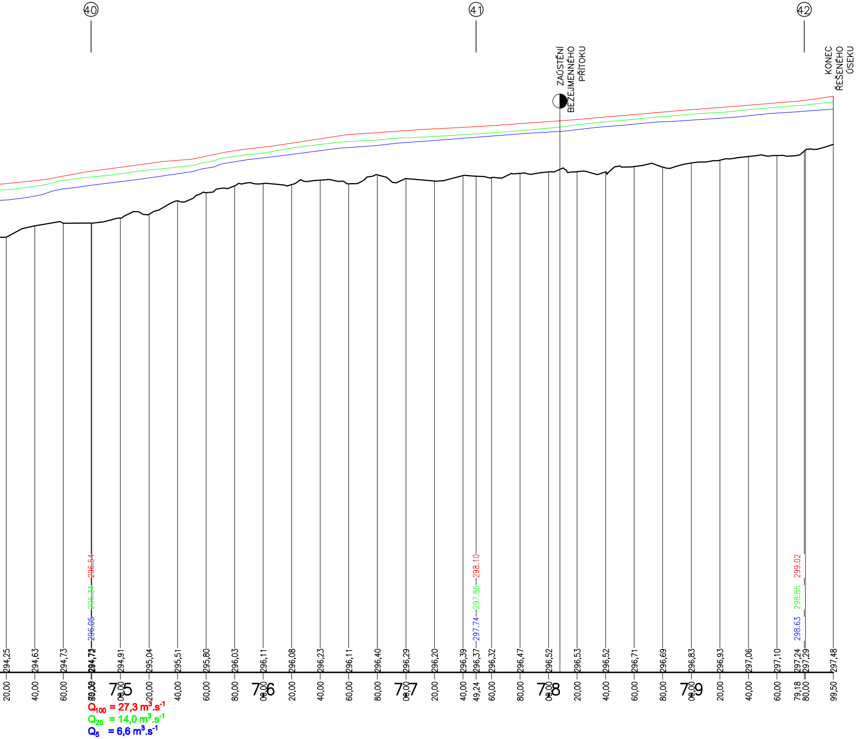

| | | | |
|---|---|---|---|
| INVESTOR<br>**HLAVNÍ MĚSTO PRAHA**<br>ZASTOUPENÉ: **MHMP-OCP**<br>JUNGMANNOVA 35, PRAHA1 | KONTROLOVAL<br>Doc.Ing.Havlík,CSc.<br>VYPRACOVAL<br>ING. HYBÁŠEK | SOUŘADNÝ SYSTÉM<br>VÝŠKOVÝ SYSTÉM | S–JTSK<br>Bpv |
| | | DATUM | 3.2022 |
| ZPRACOVATEL TEL. 605 159 536<br>ČVUT FSv Thákurova 7, Praha 6 | KRAJ (MĚSTSKÁ ČÁST)<br>Praha | FORMÁT | A4 |
| AKCE<br>**Pitkovický potok**<br>Dokumentace záplavových území | | ČÍSLO PROJEKTU | 2105 |
| | | REVIZE | MĚŘÍTKO 1:2000/100 |
| PŘÍLOHA **Podélný profil** | | DATUM REV. | PŘÍLOHA **2** |

PARÉ