



PŘÍČNÉ ŘEZY:



OBJEKTY:

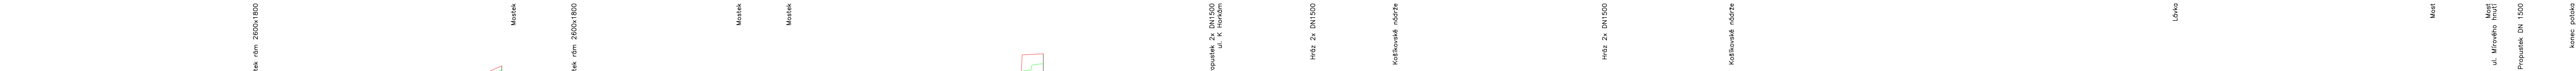

ZAGUSTĚNÍ DO BOTIČE P.km 13,359

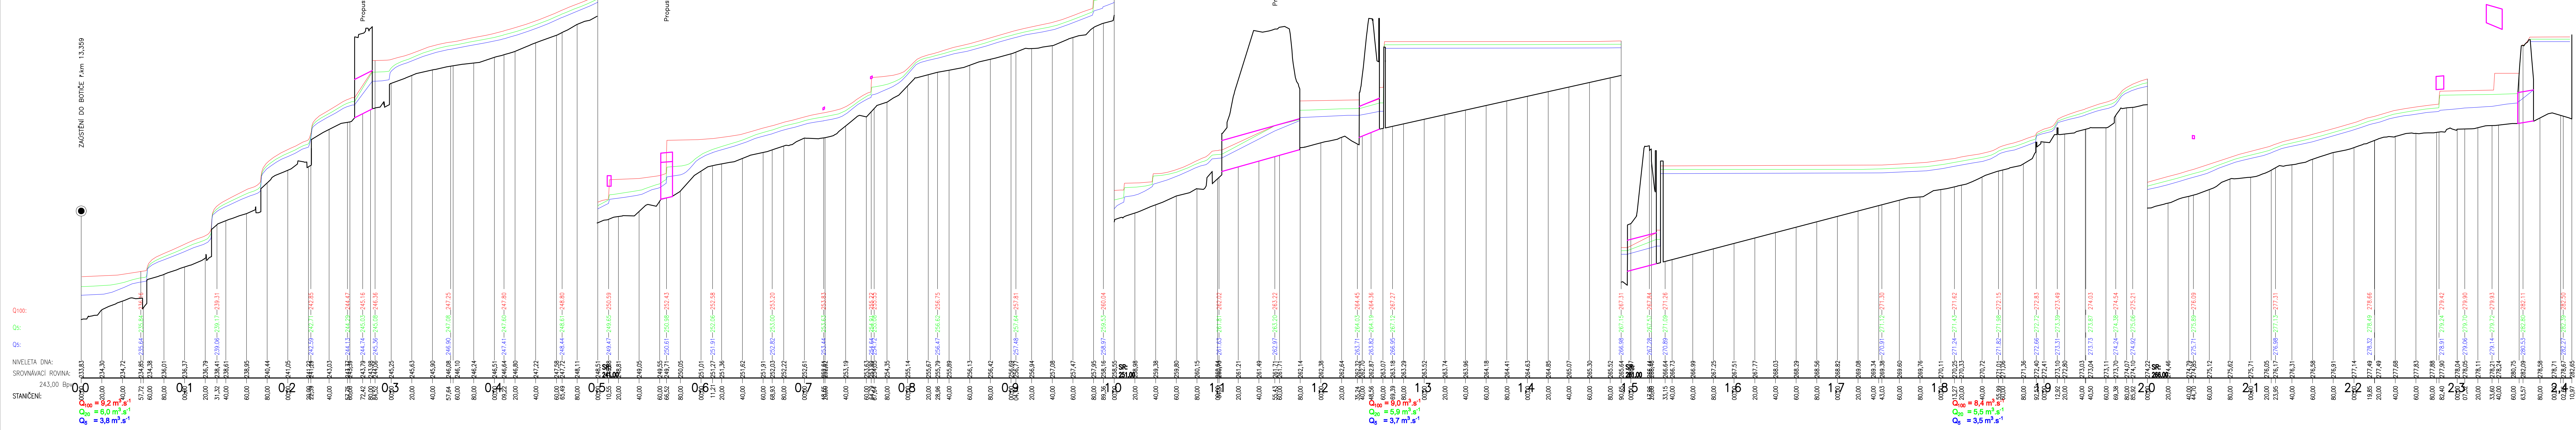

INVESTOR	HLAVNÍ MĚSTO PRAHA ZASTOUPENÉ: MHMP-OCP JUNGMANNOVA 35, PRAHA 1	KONTROLOVAL Doc.Ing.Havlík,CSc.	SOUŘADNÝ SYSTÉM VÝŠKOVÝ SYSTÉM	S-JTSK Bpv
ZPRACOVATEL ČVUT FSV	TEL. 605 159 536 Thákurova 7, Praha 6	VYPRACOVAL ING. HYBÁŠEK	DATUM 3.2022	PARÉ
AKCE	Košíkovský potok Dokumentace záplavových území	FORMÁT A4	ČÍSLO PROJEKTU 2105	
PŘÍLOHA	Podélný profil	REVIZE MĚŘITKO	DATUM REV. PŘÍLOHA	1:2000/100 2