

PŘÍČNÉ ŘEZY:


OBJEKTY:

ZAÚSTĚNÍ DO BOTIČE 1,km 17,344

NIVELETA DNA:
SROVNÁVACÍ ROVINA:
249,00 Bpv

STANIČENÍ:

Q100:
Q5:
Q5:

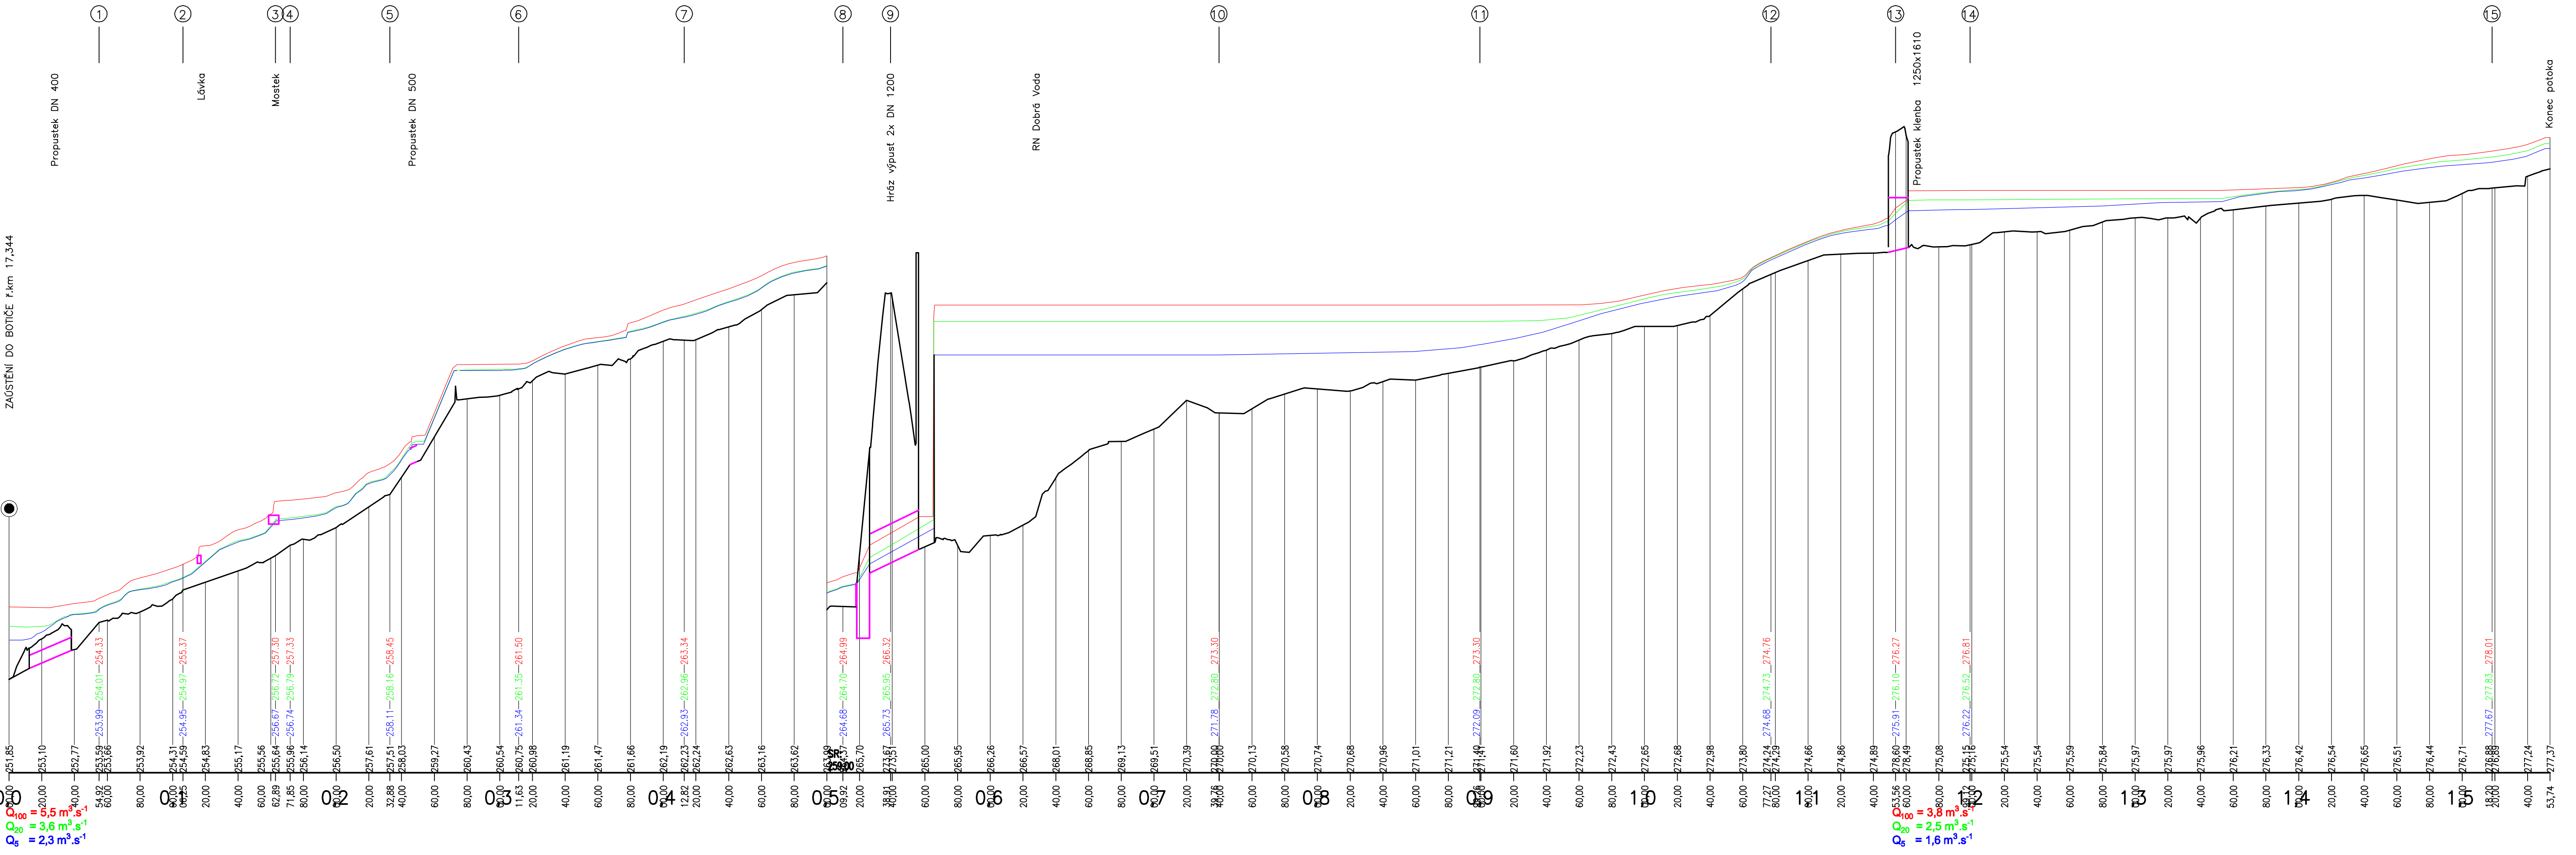

INVESTOR	HLAVNÍ MĚSTO PRAHA ZASTOUPENÉ: MHMP-OCP JUNGMANNOVA 35, PRAHA1	KONTROLOVAL Doc.Ing.Havlík,CSc.	SOUŘADNÝ SYSTÉM VÝŠKOVÝ SYSTÉM	S-JTSK Bpv
ZPRACOVATEL	CVUT FSv Thákurova 7, Praha 6	TEL. 605 159 536	KRAJ (MĚSTSKÁ ČÁST) Praha	PARÉ
AKCE	Dobrá voda Dokumentace záplavových území	DATUM	3.2022	FORMÁT
		FORMÁT	A4	ČÍSLO PROJEKTU
		REVIZE	MĚŘÍTKO	1:2000/100
PŘÍLOHA	Podélný profil	DATUM REV.	PŘÍLOHA	2